



ΕΦΗΜΕΡΙΣ ΤΗΣ ΚΥΒΕΡΝΗΣΕΩΣ

ΤΗΣ ΕΛΛΗΝΙΚΗΣ ΔΗΜΟΚΡΑΤΙΑΣ

ΤΕΥΧΟΣ ΤΕΤΑΡΤΟ Αρ. Φύλλου 632

20 Ιουνίου 2003

ΑΠΟΦΑΣΕΙΣ

Αριθ.: Οικ: 5349/535/03

Επανέγκριση της Αναθεώρησης τμημάτων του εγκεκριμένου ρυμοτομικού σχεδίου του Δήμου Ασπροπύργου.

Ο ΝΟΜΑΡΧΗΣ ΔΥΤΙΚΗΣ ΑΤΤΙΚΗΣ

Έχοντας υπ' όψη:

1. Τις διατάξεις του Ν.Δ. της 17ης Ιουλίου 1923 όπως μεταγενέστερα συμπληρώθηκαν και τροποποιήθηκαν.
2. Το Ν. 1577/1985 «Γενικός οικοδομικός κανονισμός, όπως ισχύει μετά το Ν. 2831/2000 (ΦΕΚ 140 Α).
3. Τα άρθρα 152 παρ. 6, 154 και 161 του από 14.7.1999 Π. Δ/γματος «Κώδικας Βασικής Πολεοδομικής Νομοθεσίας» (ΦΕΚ 580/Δ΄).
4. Τη 75724/1151/30.12.1983 (ΦΕΚ 767/Β΄/ 30.12.83) κοινή απόφαση Υπουργού Προεδρίας της Κυβερνήσεως και ΧΟΠ «Κωδικοποίηση τροποποίηση και συμπλήρωση των Συλλογικών Οργάνων γνωμοδοτικής και αποφασιστικής αρμοδιότητας του Υπ. ΧΟΠ σε ενιαίο κείμενο».
5. Τις διατάξεις του Ν. 2218/94 (ίδρυση Νομαρχιακής Αυτοδιοίκησης) και τις τροποποιήσεις αυτού με το Ν. 2240/95.
6. Το άρθρο 10 παρ. 1α και 1β του Ν. 3044/27.8.2002 (ΦΕΚ 197/Α΄/2002) Περί ασκήσεως αρμοδιοτήτων πολεοδομικού σχεδιασμού.
7. Την 5840/368/17.6.97 θετική εισήγηση της Δ/νσης Πολεοδομίας Δυτ. Αττικής.
8. Την 59/97 ομόφωνη γνωμοδότηση του ΣΧΟΠ του Νομού που διατυπώθηκε στο 21ο Πρακτικό στη συνεδρίαση της 8.7.97.
9. Την 142/2003 απόφαση του Δ.Σ. Δήμου Ασπροπύργου, με την οποία επικαιροποιήθηκε η υπ' αρ. 176/1996 απόφαση του Δ.Σ. Ασπροπύργου, η οποία αφορούσε την αναθεώρηση τμημάτων του εγκεκριμένου ρυμοτομικού σχεδίου Ασπροπύργου (ΦΕΚ 895Δ΄/22.10.97).
10. Την παρ. 6 του άρθρου 29 Ν. 3044/20 (ΦΕΚ 197Α΄/ 27.8.2002).
11. Το γεγονός ότι με την παρούσα απόφαση δεν προκαλείται επιβάρυνση του κρατικού προϋπολογισμού ή αυτού του Ο.Τ.Α., αποφασίζουμε:

Άρθρο 1

Την επανέγκριση της Αναθεώρησης τμημάτων του εγκεκριμένου ρυμοτομικού σχεδίου του Δήμου Ασπροπύργου που είχαν εγκριθεί με την υπ' αρ. 1198/97 Απόφαση Νομάρχη Δυτικής Αττικής που δημοσιεύθηκε στο υπ' αρ. 895/Δ΄/22.10.97 ΦΕΚ, όπως αναλυτικά φαίνεται σε (15) πινακίδες κλίμακας 1:500 που έχουν θεωρηθεί από τον Αν/τη Δ/ντή της Δ/νσης Πολεοδομίας Δυτικής Αττικής και που τα αντίτυπά τους θα δημοσιευθούν με αυτή την απόφαση στην εφημερίδα της Κυβερνήσεως.

Άρθρο 2

Από τις διατάξεις αυτής της απόφασης δεν προκαλείται δαπάνη σε βάρος του Κρατικού προϋπολογισμού και του προϋπολογισμού του Δήμου Ασπροπύργου.

Άρθρο 3

Η ισχύς αυτής της Απόφασης αρχίζει από την ημερομηνία δημοσίευσής της στην Εφημερίδα της Κυβερνήσεως.

Η απόφαση αυτή να δημοσιευθεί στην Εφημερίδα της Κυβερνήσεως.


Ελευσίνα, 10 Ιουνίου 2003


Ο Νομάρχης
ΑΡΙΣΤΕΙΔΗΣ ΑΡΚΟΥΔΑΡΗΣ

ΝΟΜΑΡΧΙΑ ΔΥΤΙΚΗΣ ΑΤΤΙΚΗΣ
ΔΗΜΟΣ ΑΣΠΡΟΠΥΡΓΟΥ
Τεχνική Υπηρεσία

ΤΟΠΟΓΡΑΦΙΚΗ - ΡΥΜΟΤΟΜΙΚΗ - ΥΔΡΑΥΛΙΚΗ ΜΕΛΕΤΗ

ΤΟΥ ΕΓΚΕΚΡΙΜΕΝΟΥ ΡΥΜΟΤΟΜΙΚΟΥ
ΣΧΕΔΙΟΥ ΠΟΛΕΩΣ ΑΣΠΡΟΠΥΡΓΟΥ
ΤΟΠΟΓΡΑΦΙΚΗ ΑΠΟΤΥΠΩΣΗ ΚΛ. 1:500

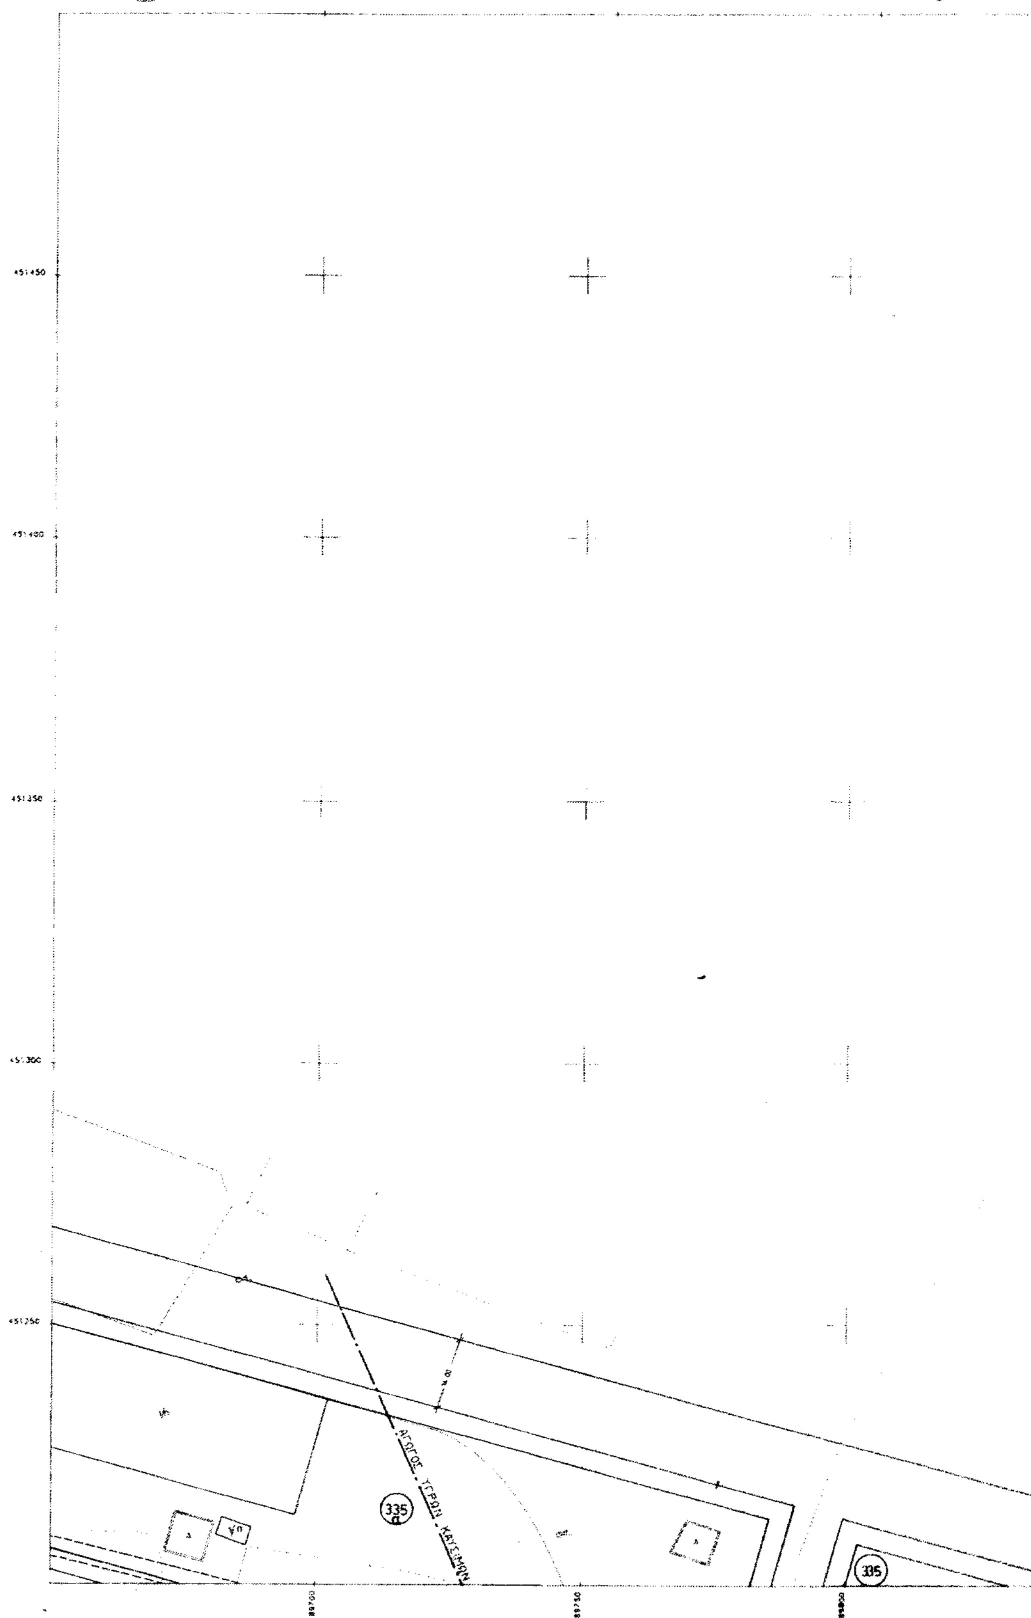

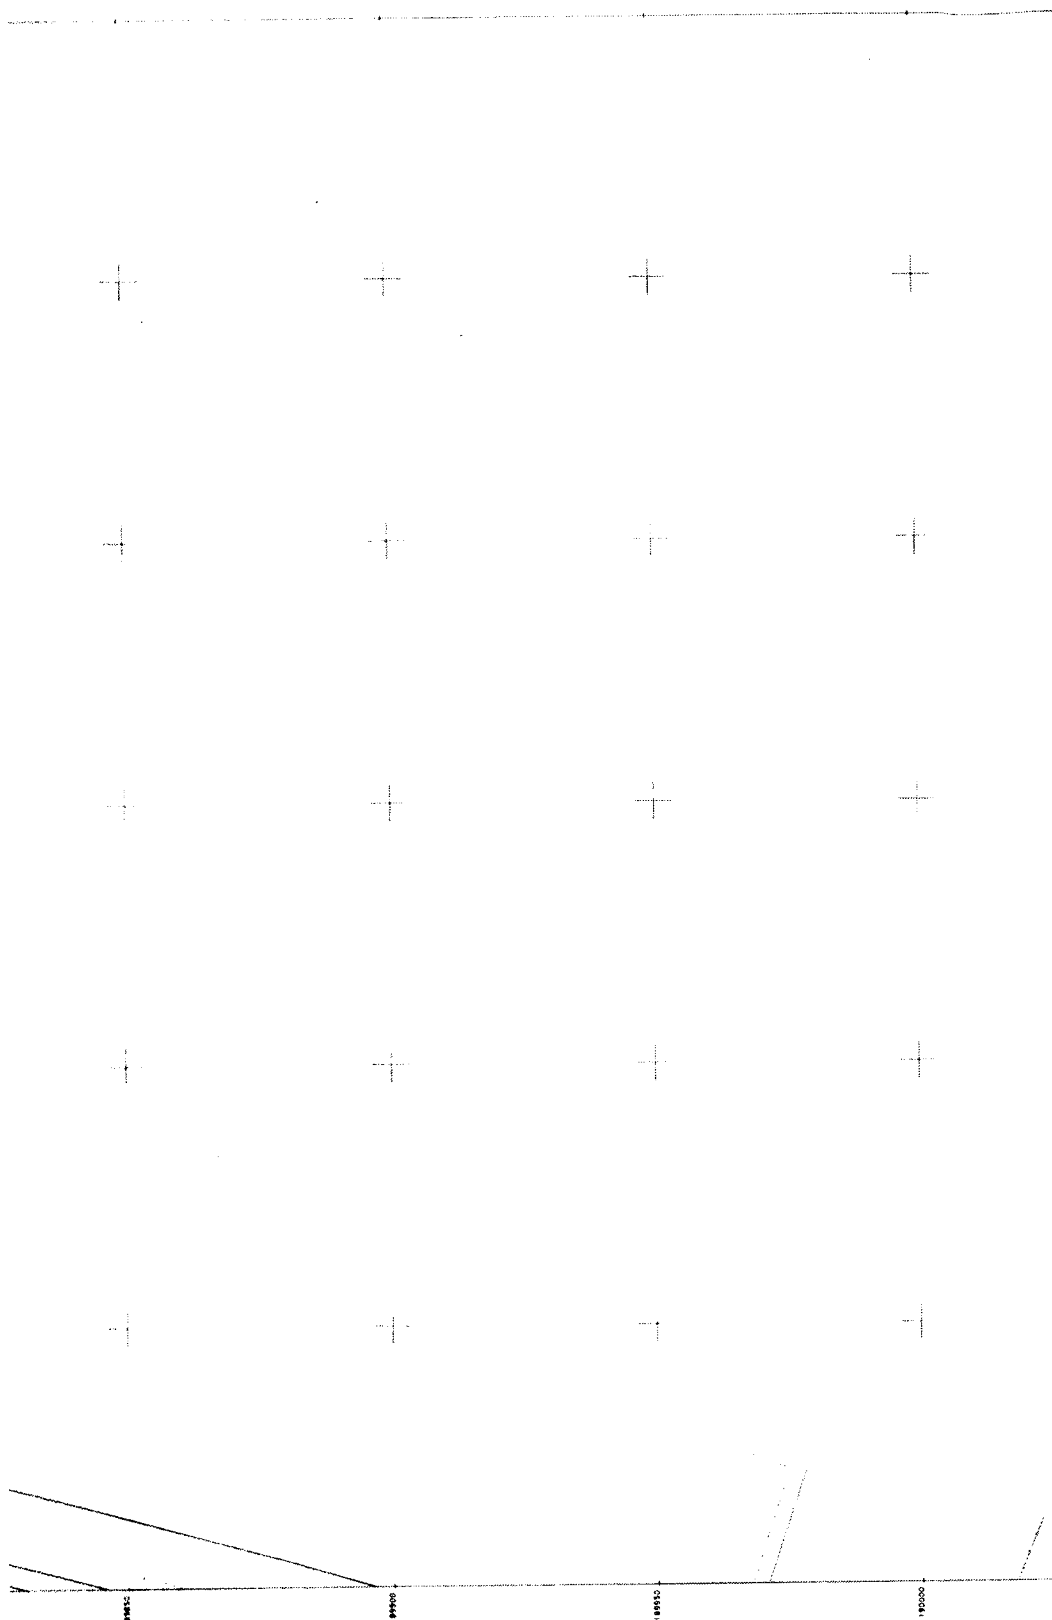

190050

ΥΠΟΜΝΗΜΑ

- Διατηρούμενη ρυμοτομική γραμμή
- Διατηρούμενη οικοδομική γραμμή
- Καταργούμενη ρυμοτομική γραμμή
- Καταργούμενη οικοδομική γραμμή
- Προτεινόμενη ρυμοτομική γραμμή
- Προτεινόμενη οικοδομική γραμμή

- ΠΕΖ. Πεζόδρομος
- Κ.Χ. Κοινόχρηστος χώρος
- Τομέας όρων δόμησης
- Π.Κ. Πολεοδομικό Κέντρο
- Χ.Σ. Χώρος στάθμευσης

ΕΛΛΗΝΙΚΗ ΔΗΜΟΚΡΑΤΙΑ
ΝΟΜΑΡΧΙΑΚΗ ΑΤΤΟΔΙΟΙΚΗΣΗ ΔΤΤ. ΑΤΤΙΚΗΣ
ΔΙΕΤΘΤΝΣΗ ΠΟΛΕΟΔΟΜΙΑΣ
ΔΗΜΟΣ ΑΣΠΡΟΠΤΡΓΟΤ

Μ Ε Λ Ε Τ Η

ΑΝΑΘΕΩΡΗΣΗ ΕΓΚΕΚΡΙΜΕΝΟΤ ΡΤΜΟΤΟΜΙΚΟΤ ΣΧΕΔΙΟΤ
ΠΟΛΕΩΣ ΑΣΠΡΟΠΤΡΓΟΤ

ΔΙΑΓΡΑΜΜΑ ΔΙΑΝΟΜΗΣ
ΠΙΝΑΚΙΔΩΝ

ΕΛΛΗΝΙΚΗ ΔΗΜΟΚΡΑΤΙΑ
ΝΟΜΑΡΧΙΑΚΗ ΑΥΤΟΔΙΟΙΚΗΣΗ
ΔΥΤ. ΑΤΤΙΚΗΣ
ΔΙΕΥΘΥΝΣΗ ΠΟΛΕΟΔΟΜΙΑΣ
ΤΜΗΜΑ ΤΟΠΟΓΡΑΦΙΚΟ
Συνοδεύει την με αρ. 5439/595/03
Απόφαση περί [illegible]
Ελευσίνα 11/[illegible]/03
Ο Αντιδήμαρχος
ΠΑΝ. ΓΟΥΛΑΣ


ΧΡΟΝΟΣ ΙΟΤΝΙΟΣ 1996 — ΚΛΙΜΑΚΑ 1:500


ΑΝΑΔΟΧΟΙ	1. ΦΑΣΜΑ Ο.Ε. ΠΑΝΟΡΜΟΤ 39 – Τ.Κ. 11522 ΤΗΛ. 6462946 ΦΑΞ 6432297			
	2. Ι.ΣΠΑΝΟΤΔΗΣ ΑΡΧΙΤΕΚΤΩΝ ΜΗΧΑΝΙΚΟΣ			
ΟΜΑΔΑ ΜΕΛΕΤΗΣ	Κ. ΑΝΑΓΝΩΣΤΟΠΟΤΛΟΣ	ΤΟΠ. ΜΗΧ.	Μ. ΤΣΑΚΟΣ	ΤΟΠ. ΜΗΧ.
	Γ. ΑΝΔΡΟΤΛΑΚΑΚΗΣ	ΤΟΠ. ΜΗΧ.	Ε. ΓΚΟΛΦΙΝΟΠΟΤΛΟΤ	ΤΟΠ. ΜΗΧ.
	Φ. ΔΗΜΗΤΡΙΑΔΗΣ	ΤΟΠ. ΜΗΧ.	Ι. ΛΟΤΛΕΣ	ΤΟΠ. ΜΗΧ.
	Γ. ΚΟΤΝΑΛΑΚΗΣ	ΤΟΠ. ΜΗΧ.	Κ. ΚΟΝΚΟΤΡΗΣ	ΤΟΠ. ΜΗΧ.
ΕΠΙΒΛΕΠΩΝ	Ι. ΑΒΡΑΑΜ	ΑΡΧ. ΜΗΧ.	– –1996	
ΕΛΕΓΧΘΗΚΕ	Φ. ΑΡΝΑΟΤΤΕΛΗΣ		– –1996	
ΘΕΩΡΗΘΗΚΕ Ο ΠΡΟΪΣΤΑΜΕΝΟΣ Δ.Π.Δ.Α.	ΝΙΚ. ΜΑΝΩΛΙΑΣ	ΑΡΧ. ΜΗΧ.	– –1996	
ΕΓΚΡΙΘΗΚΕ	Ο ΝΟΜΑΡΧΗΣ ΔΤΤ. ΑΤΤΙΚΗΣ			


ΝΟΜΑΡΧΙΑ ΔΥΤΙΚΗΣ ΑΤΤΙΚΗΣ
ΔΗΜΟΣ ΑΣΠΡΟΠΥΡΓΟΥ
Τεχνική Υπηρεσία

ΤΟΠΟΓΡΑΦΙΚΗ - ΡΥΜΟΤΟΜΙΚΗ - ΥΔΡΑΥΛΙΚΗ ΜΕΛΕΤΗ

ΤΟΥ ΕΓΚΕΚΡΙΜΕΝΟΥ ΡΥΜΟΤΟΜΙΚΟΥ
ΣΧΕΔΙΟΥ ΠΟΛΕΩΣ ΑΣΠΡΟΠΥΡΓΟΥ
ΤΟΠΟΓΡΑΦΙΚΗ ΑΠΟΤΥΠΩΣΗ ΚΛ. 1:500

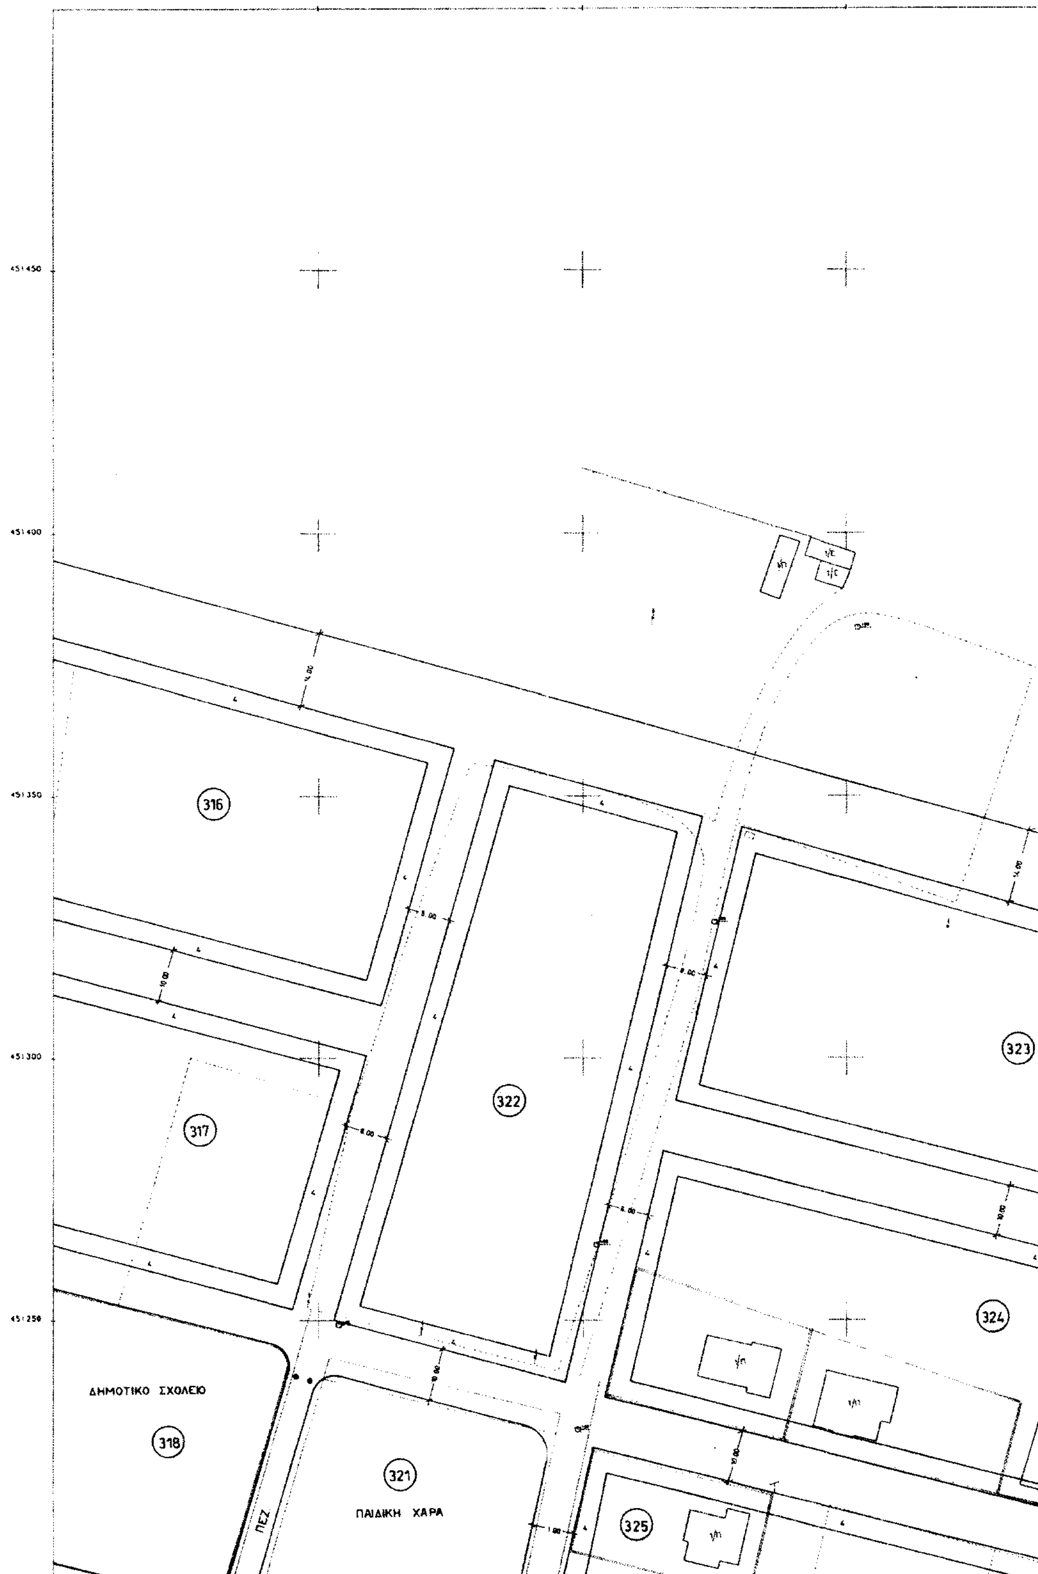

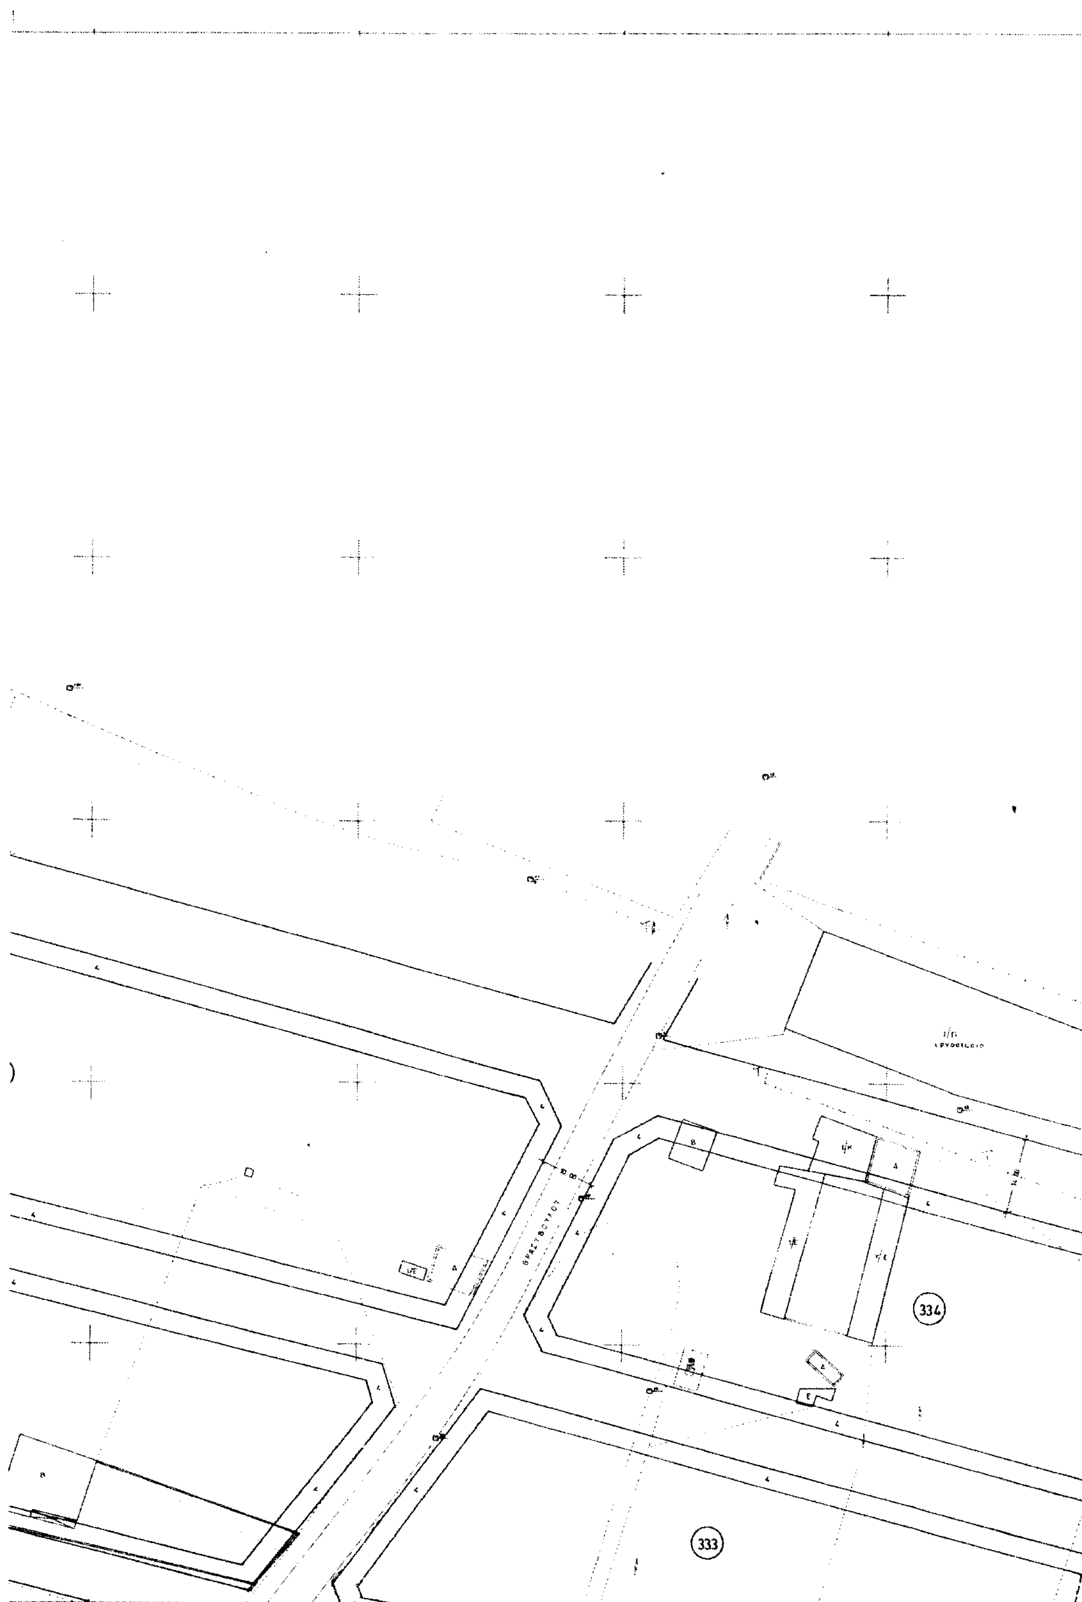
334
333

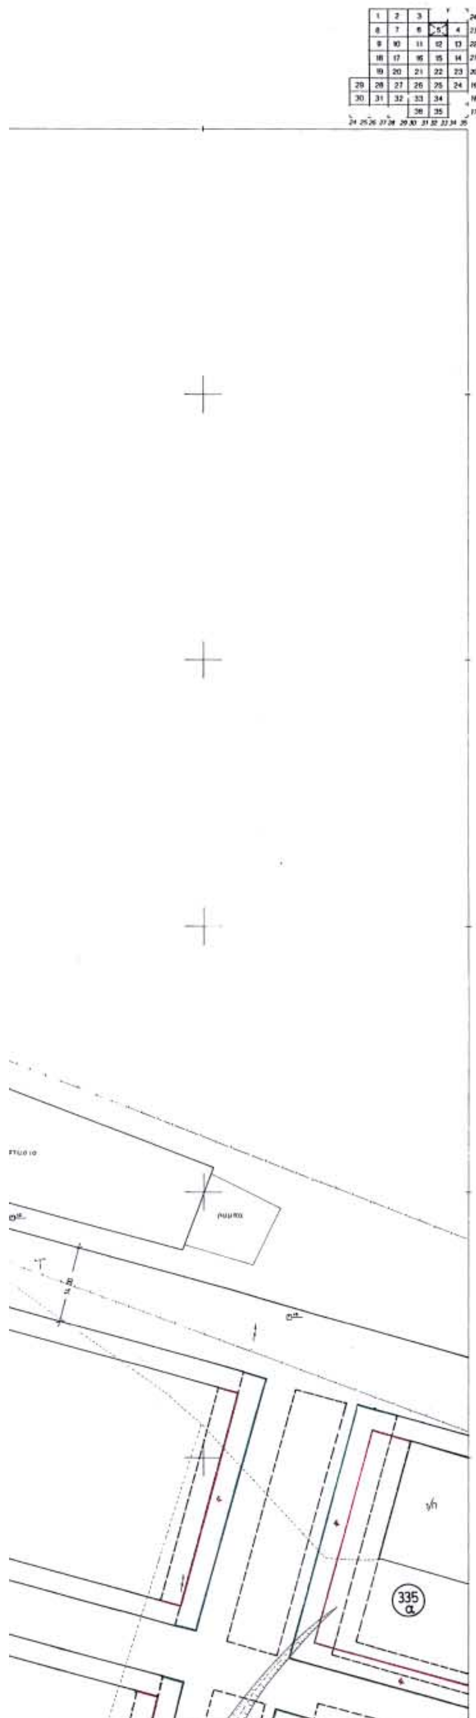

ΥΠΟΜΝΗΜΑ

- Διατηρούμενη ρυμοτομική γραμμή
- Διατηρούμενη οικοδομική γραμμή
- Καταργούμενη ρυμοτομική γραμμή
- Καταργούμενη οικοδομική γραμμή
- Προτεινόμενη ρυμοτομική γραμμή
- Προτεινόμενη οικοδομική γραμμή
- πεζ. Πεζόδρομος
- Κ.Χ. Κοινόχρηστος χώρος
- Τομέας όρων δόμησης
- Π.Κ. Πολεοδομικό Κέντρο
- Χ.Σ. Χώρος στάθμευσης

ΕΛΛΗΝΙΚΗ ΔΗΜΟΚΡΑΤΙΑ
ΝΟΜΑΡΧΙΑΚΗ ΑΥΤΟΔΙΟΙΚΗΣΗ ΔΥΤ. ΑΤΤΙΚΗΣ
ΔΙΕΥΘΥΝΣΗ ΠΟΛΕΟΔΟΜΙΑΣ
ΔΗΜΟΣ ΑΣΠΡΟΠΥΡΓΟΥ

Μ Ε Λ Ε Τ Η

ΑΝΑΘΕΩΡΗΣΗ ΕΓΚΕΚΡΙΜΕΝΟΥ ΡΥΜΟΤΟΜΙΚΟΥ ΣΧΕΔΙΟΥ
ΠΟΛΕΩΣ ΑΣΠΡΟΠΥΡΓΟΥ

ΔΙΑΓΡΑΜΜΑ ΔΙΑΝΟΜΗΣ
ΠΙΝΑΚΙΔΩΝ

ΕΛΛΗΝΙΚΗ ΔΗΜΟΚΡΑΤΙΑ
ΝΟΜΑΡΧΙΑΚΗ ΑΥΤΟΔΙΟΙΚΗΣΗ
ΔΥΤ. ΑΤΤΙΚΗΣ
ΔΙΕΥΘΥΝΣΗ ΠΟΛΕΟΔΟΜΙΑΣ
ΤΜΗΜΑ ΤΟΠΟΓΡΑΦΙΚΟ
Συνοδεύει την με αρ. 5349/535/03
Απόφαση περί
Ελευσίνα 11/6/03
Ο Δ/ντής


ΧΡΟΝΟΣ ΙΟΥΝΙΟΣ 1996				ΚΛΙΜΑΚΑ 1:500
ΑΝΑΔΟΧΟΙ	1. ΦΑΣΜΑ Ο.Ε. ΠΑΝΟΡΜΟΥ 38 – Τ.Κ. 11522 ΤΗΛ. 6462946 ΦΑΞ 6432287 2. Ι. ΣΠΑΝΟΥΔΗΣ ΑΡΧΙΤΕΚΤΩΝ ΜΗΧΑΝΙΚΟΣ			
ΟΜΑΔΑ ΜΕΛΕΤΗΣ	Κ. ΑΝΑΓΝΩΣΤΟΠΟΥΛΟΣ Γ. ΑΝΔΡΟΥΛΑΚΑΚΗΣ Φ. ΔΗΜΗΤΡΙΑΔΗΣ Γ. ΚΟΥΝΑΛΑΚΗΣ	ΤΟΠ. ΜΗΧ. ΤΟΠ. ΜΗΧ. ΤΟΠ. ΜΗΧ. ΤΟΠ. ΜΗΧ.	Μ. ΤΣΑΚΟΣ Ε. ΓΚΟΛΦΙΝΟΠΟΥΛΟΥ Ι. ΛΟΥΛΕΣ Κ. ΚΟΝΚΟΥΡΗΣ	ΤΟΠ. ΜΗΧ. ΤΟΠ. ΜΗΧ. ΤΟΠ. ΜΗΧ. ΤΟΠ. ΜΗΧ.
ΕΠΙΒΛΕΠΩΝ	Ι. ΑΒΡΑΑΜ	ΑΡΧ. ΜΗΧ.	– –1996	
ΕΛΕΓΧΘΗΚΕ	Φ. ΑΡΝΑΟΥΤΕΛΗΣ		– –1996	
ΘΕΩΡΗΘΗΚΕ Ο ΠΡΟΪΣΤΑΜΕΝΟΣ Δ.Π.Δ.Α.	ΝΙΚ. ΜΑΝΩΛΙΑΣ	ΑΡΧ. ΜΗΧ.	– –1996	
ΕΓΚΡΙΘΗΚΕ	Ο ΝΟΜΑΡΧΗΣ ΔΥΤ. ΑΤΤΙΚΗΣ			


ΕΘΝΙΚΟ ΤΥΠΟΓΡΑΦΕΙΟ
Για τεχνικούς λόγους στο σχεδιάγραμμο έγινε σμίκρυνση κατά ποσοστό 35 %


ΝΟΜΑΡΧΙΑ ΔΥΤΙΚΗΣ ΑΤΤΙΚΗΣ
ΔΗΜΟΣ ΑΣΠΡΟΠΥΡΓΟΥ
Τεχνική Υπηρεσία

ΤΟΠΟΓΡΑΦΙΚΗ - ΡΥΜΟΤΟΜΙΚΗ - ΥΔΡΑΥΛΙΚΗ ΜΕΛΕΤΗ

ΤΟΥ ΕΓΚΕΚΡΙΜΕΝΟΥ ΡΥΜΟΤΟΜΙΚΟΥ
ΣΧΕΔΙΟΥ ΠΟΛΕΩΣ ΑΣΠΡΟΠΥΡΓΟΥ
ΤΟΠΟΓΡΑΦΙΚΗ ΑΠΟΤΥΠΩΣΗ ΚΛ. 1:500

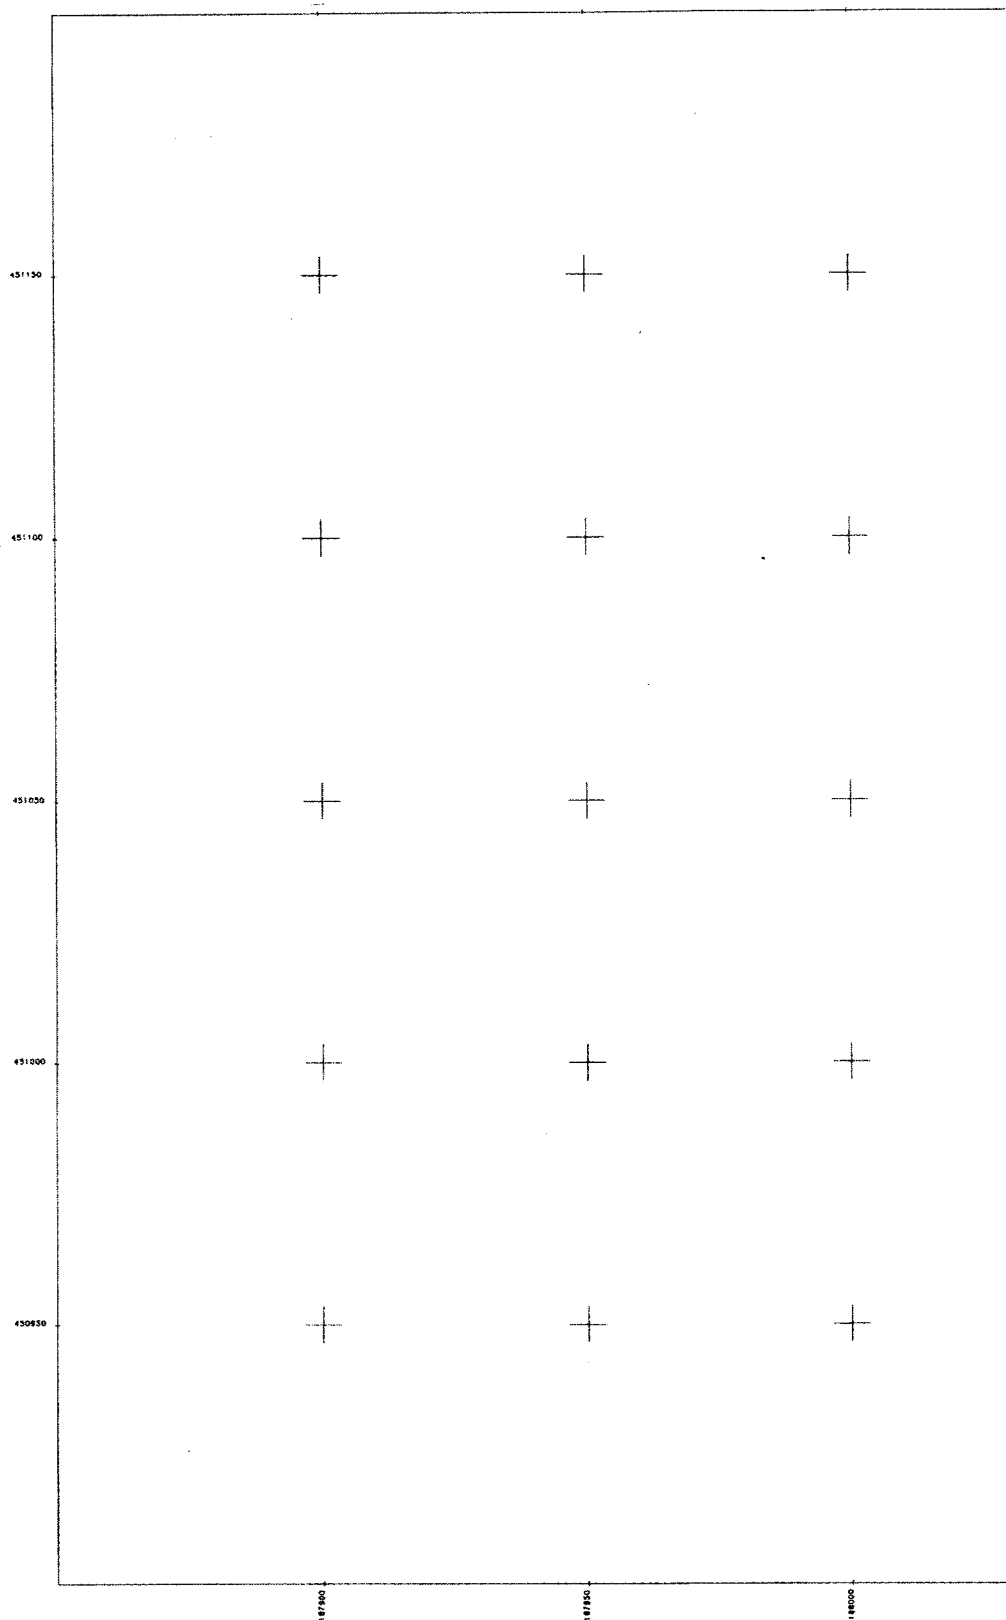

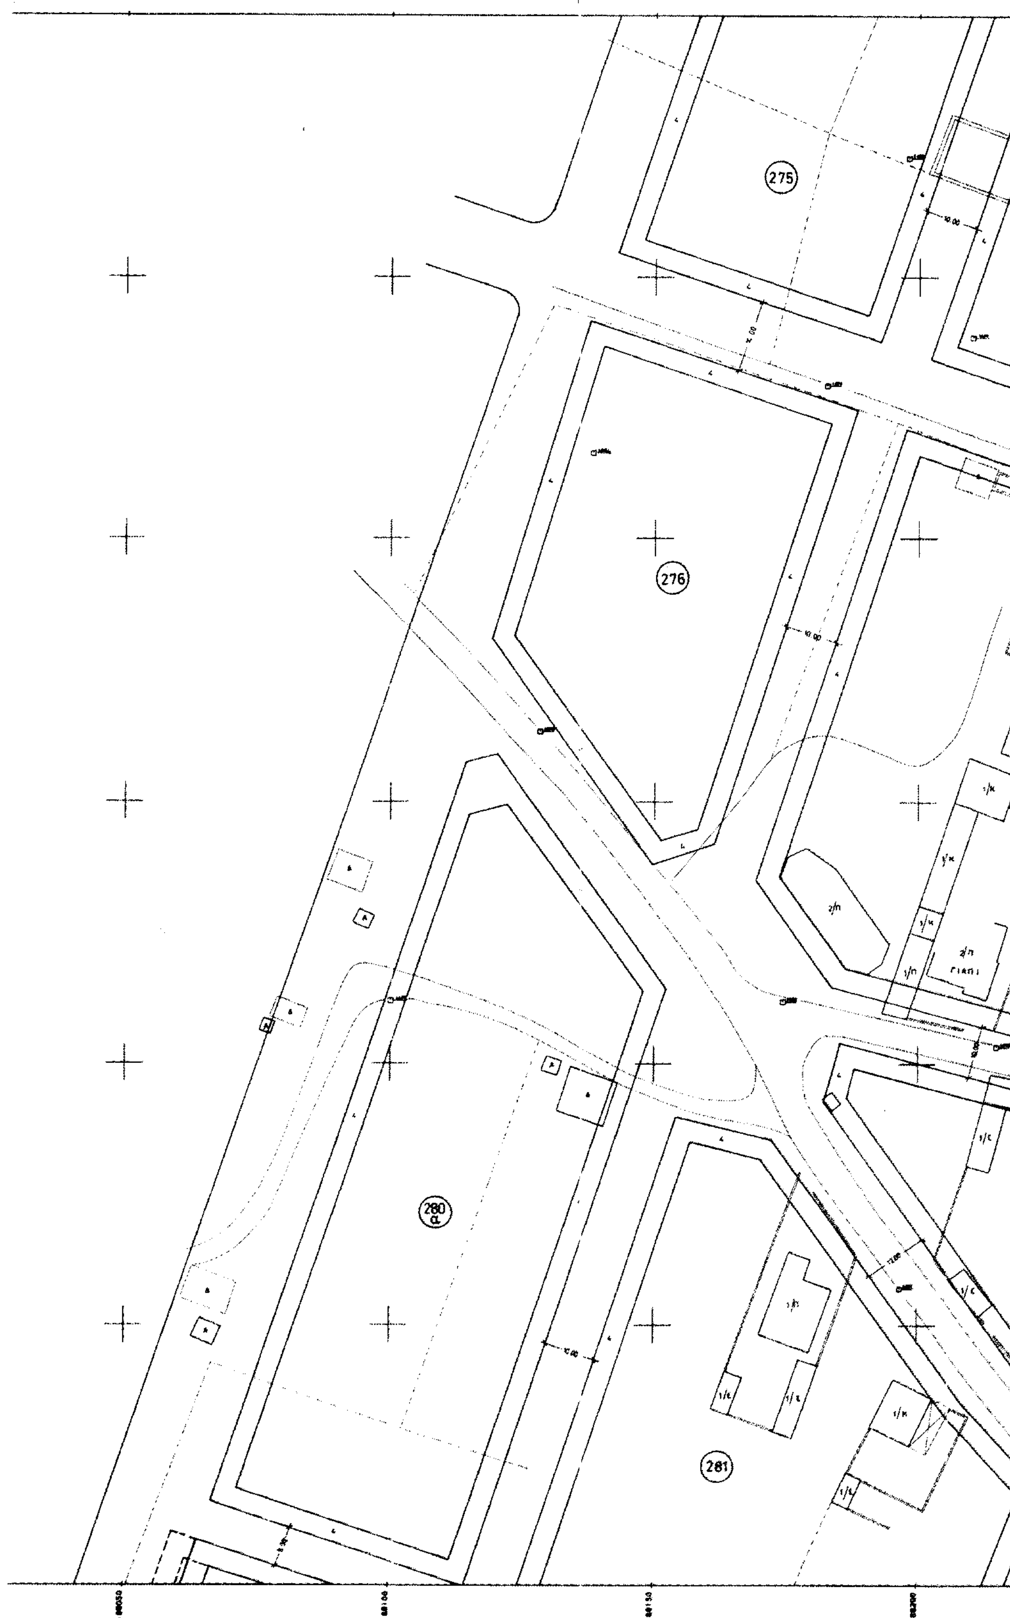
275
276
280
α
281
10.00
10.00
10.00

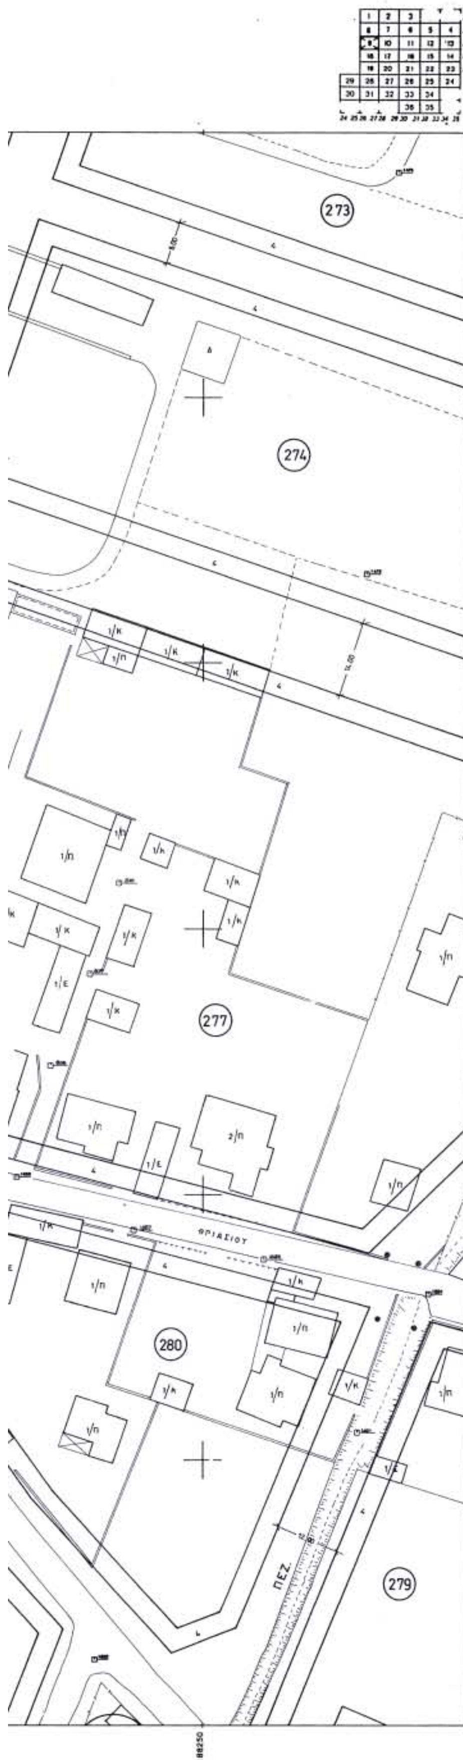

ΥΠΟΜΝΗΜΑ

- Διατηρούμενη ρυμοτομική γραμμή
- Διατηρούμενη οικοδομική γραμμή
- Καταργούμενη ρυμοτομική γραμμή
- Καταργούμενη οικοδομική γραμμή
- Προτεινόμενη ρυμοτομική γραμμή
- Προτεινόμενη οικοδομική γραμμή

- ΠΕΖ. Πεζόδρομος
- Κ.Χ. Κοινόχρηστος χώρος
- Τομέας όρων δόμησης
- Π.Κ. Πολεοδομικό Κέντρο
- Χ.Σ. Χώρος Στάθμευσης

ΕΛΛΗΝΙΚΗ ΔΗΜΟΚΡΑΤΙΑ
ΝΟΜΑΡΧΙΑΚΗ ΑΤΤΟΔΙΟΙΚΗΣΗ ΔΤΤ. ΑΤΤΙΚΗΣ
ΔΙΕΤΘΥΝΣΗ ΠΟΛΕΟΔΟΜΙΑΣ
ΔΗΜΟΣ ΑΣΠΡΟΠΤΡΓΟΤ

Μ Ε Λ Ε Τ Η

ΑΝΑΘΕΩΡΗΣΗ ΕΓΚΕΚΡΙΜΕΝΟΤ ΡΤΜΟΤΟΜΙΚΟΤ ΣΧΕΔΙΟΤ
ΠΟΛΕΩΣ ΑΣΠΡΟΠΤΡΓΟΤ

ΔΙΑΓΡΑΜΜΑ ΔΙΑΝΟΜΗΣ ΠΙΝΑΚΙΔΩΝ


ΕΛΛΗΝΙΚΗ ΔΗΜΟΚΡΑΤΙΑ
ΝΟΜΑΡΧΙΑΚΗ ΑΥΤΟΔΙΟΙΚΗΣΗ
ΔΥΤ. ΑΤΤΙΚΗΣ
ΔΙΕΥΘΥΝΣΗ ΠΟΛΕΟΔΟΜΙΑΣ
ΤΜΗΜΑ ΤΟΠΟΓΡΑΦΙΚΟ
Συνάδει την με αρ. 5349/535/03
Απόφαση περί ...
Ελευσίνα 11/6/03
Ο Αυτοτ. Δ/ντής

	1	2	3		
	6	7	8	5	4
	9	10	11	12	13
	16	17	18	15	14
	19	20	21	22	23
28	29	27	26	25	24
30	31	32	33	34	
			36	35	

ΧΡΟΝΟΣ ΙΟΥΝΙΟΣ 1996		ΚΛΙΜΑΚΑ 1:500		
ΑΝΑΔΟΧΟΙ	1. ΦΑΣΜΑ Ο.Ε. ΠΑΝΟΡΜΟΥ 39 – Τ.Κ. 11523 ΤΗΛ. 6462946 ΦΑΞ 6432297 2. Ι.ΣΠΑΝΟΤΑΚΗΣ ΑΡΧΙΤΕΚΤΩΝ ΜΗΧΑΝΙΚΟΣ			
ΟΜΑΔΑ ΜΕΛΕΤΗΣ	Κ. ΑΝΑΓΝΩΣΤΟΠΟΥΛΟΣ Γ. ΑΝΔΡΟΥΛΑΚΑΚΗΣ Φ. ΔΗΜΗΤΡΙΑΔΗΣ Γ. ΚΟΥΝΑΛΑΚΗΣ	ΤΟΠ. ΜΗΧ. ΤΟΠ. ΜΗΧ. ΤΟΠ. ΜΗΧ. ΤΟΠ. ΜΗΧ.	Μ. ΤΣΑΚΟΣ Ε. ΓΚΟΛΦΙΝΟΠΟΥΛΟΥ Ι. ΛΟΥΛΕΣ Κ. ΚΟΝΚΟΥΡΗΣ	ΤΟΠ. ΜΗΧ. ΤΟΠ. ΜΗΧ. ΤΟΠ. ΜΗΧ. ΤΟΠ. ΜΗΧ.
ΕΠΙΒΛΕΠΩΝ	Ι. ΑΒΡΑΑΜ	ΑΡΧ. ΜΗΧ.	- -1996	
ΕΛΕΓΧΘΗΚΕ	Φ. ΑΡΝΑΟΥΤΕΛΗΣ		- -1996	
ΘΕΩΡΗΘΗΚΕ Ο ΠΡΟΙΣΤΑΜΕΝΟΣ Δ.Π.Δ.Α.	ΝΙΚ. ΜΑΝΩΛΙΑΣ	ΑΡΧ. ΜΗΧ.	- -1996	
ΕΓΚΡΙΘΗΚΕ	Ο ΝΟΜΑΡΧΗΣ ΔΥΤ. ΑΤΤΙΚΗΣ			


ΝΟΜΑΡΧΙΑ ΔΥΤΙΚΗΣ ΑΤΤΙΚΗΣ
ΔΗΜΟΣ ΑΣΠΡΟΠΥΡΓΟΥ
Τεχνική Υπηρεσία
ΤΟΠΟΓΡΑΦΙΚΗ - ΡΥΜΟΤΟΜΙΚΗ - ΥΔΡΑΥΛΙΚΗ ΜΕΛΕΤΗ
ΤΟΥ ΕΓΚΕΚΡΙΜΕΝΟΥ ΡΥΜΟΤΟΜΙΚΟΥ
ΣΧΕΔΙΟΥ ΠΟΛΕΩΣ ΑΣΠΡΟΠΥΡΓΟΥ
ΤΟΠΟΓΡΑΦΙΚΗ ΑΠΟΤΥΠΩΣΗ ΚΛ. 1:500
273
274
272
271
270 γ
270 α
270 β
277
278 α
278
150 α
150
149
279
151
152
ΧΩΡΟΣ ΠΡΑΣΙΝΟΥ
ΧΩΡΟΣ ΣΤΑΘΜΕΥΣΗΣ
ΧΩΡΟΣ ΠΑΙΔΙΚΗΣ ΧΑΡΑΣ
ΠΕΖ.
ΑΝΔΡΟΥΤΣΟΥ
ΚΑΠΟΔΙΣΤΡΙΟΥ
451150
451100
451050
451000
450950
188350
188400
188450

265
269
270
148
147
149
153
135
148α
ΠΕΖ.
ΧΩΡΟΣ ΠΡΑΣΙΝΟΥ
Κ.Χ.
ΗΜΟΤΙΚΟΥ ΣΧΟΛΕΙΟΥ
ΚΑΡΑΙΣΚΑΚΗ
ΕΥΑΓΓΕΛΙΣΤΡΙΑΣ
188500
188550
188600
188650

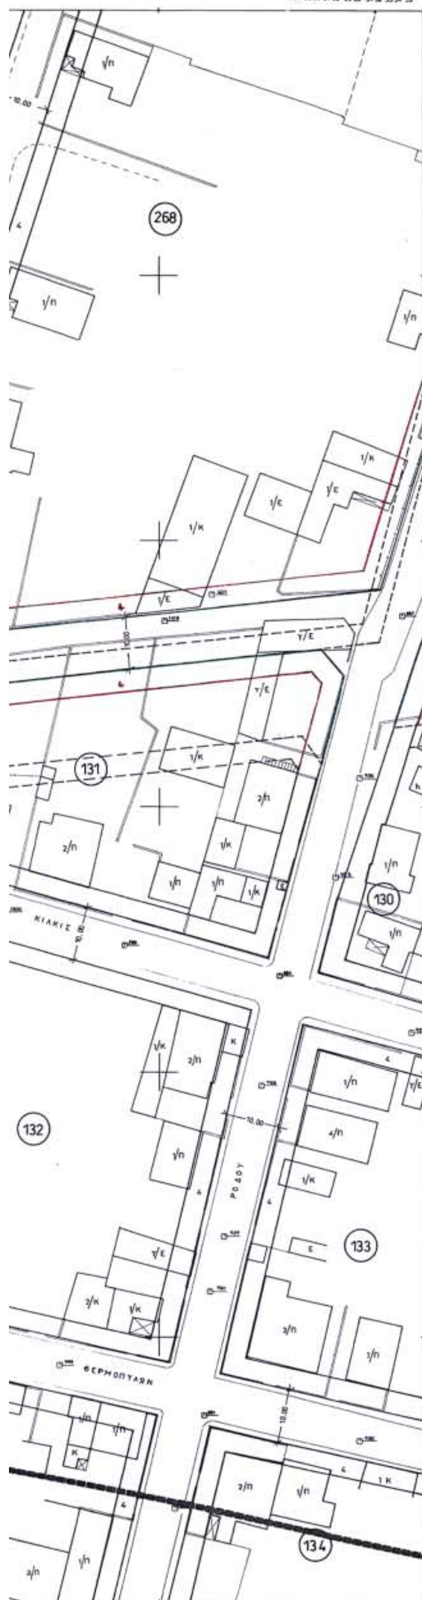

ΥΠΟΜΝΗΜΑ

- Διατηρούμενη ρυμοτομική γραμμή
- Διατηρούμενη οικοδομική γραμμή
- Καταργούμενη ρυμοτομική γραμμή
- Καταργούμενη οικοδομική γραμμή
- Προτεινόμενη ρυμοτομική γραμμή
- Προτεινόμενη οικοδομική γραμμή

- ΠΕΖ. Πεζόδρομος
- Κ.Χ. Κοινόχρηστος χώρος
- Τομέας όρων δόμησης
- Π.Κ. Πολεοδομικό Κέντρο
- Χ.Σ. Χώρος στάθμευσης

ΕΛΛΗΝΙΚΗ ΔΗΜΟΚΡΑΤΙΑ
ΝΟΜΑΡΧΙΑΚΗ ΑΤΤΟΔΙΟΙΚΗΣΗ ΔΤΤ. ΑΤΤΙΚΗΣ
ΔΙΕΤΘΤΝΣΗ ΠΟΛΕΟΔΟΜΙΑΣ
ΔΗΜΟΣ ΑΣΠΡΟΠΤΡΓΟΤ

Μ Ε Λ Ε Τ Η

ΑΝΑΘΕΩΡΗΣΗ ΕΓΚΕΚΡΙΜΕΝΟΤ ΡΤΜΟΤΟΜΙΚΟΤ ΣΧΕΔΙΟΤ

ΠΟΛΕΩΣ ΑΣΠΡΟΠΤΡΓΟΤ

ΔΙΑΓΡΑΜΜΑ ΔΙΑΝΟΜΗΣ ΠΙΝΑΚΙΔΩΝ

5549/535/03

11/6/03


ΕΘΝΙΚΟ ΤΥΠΟΓΡΑΦΕΙΟ
Για τεχνικούς λόγους στο σχεδιάγραμμα έγινε σμίκρυνση κατά ποσοστό 35 %

ΧΡΟΝΟΣ ΙΟΤΝΙΟΣ 1996		ΚΛΙΜΑΚΑ 1:500		
ΑΝΑΔΟΧΟΙ	1. ΦΑΣΜΑ Ο.Ε. ΠΑΝΟΡΜΟΤ 39 - Τ.Κ. 11522 ΤΗΛ. 6462946 ΦΑΞ 6432297 2. Ι.ΣΠΑΝΟΤΔΗΣ ΑΡΧΙΤΕΚΤΩΝ ΜΗΧΑΝΙΚΟΣ			
ΟΜΑΔΑ ΜΕΛΕΤΗΣ	Κ. ΑΝΑΓΝΩΣΤΟΠΟΤΛΟΣ Γ. ΑΝΔΡΟΤΛΑΚΑΚΗΣ Φ. ΔΗΜΗΤΡΙΑΔΗΣ Γ. ΚΟΤΝΑΛΑΚΗΣ	ΤΟΠ. ΜΗΧ. ΤΟΠ. ΜΗΧ. ΤΟΠ. ΜΗΧ. ΤΟΠ. ΜΗΧ.	Μ. ΤΣΑΚΟΣ Ε. ΓΚΟΛΦΙΝΟΠΟΤΛΟΤ Ι. ΛΟΤΛΕΣ Κ. ΚΟΝΚΟΤΡΗΣ	ΤΟΠ. ΜΗΧ. ΤΟΠ. ΜΗΧ. ΤΟΠ. ΜΗΧ. ΤΟΠ. ΜΗΧ.
ΕΠΙΒΛΕΠΩΝ	Ι. ΑΒΡΑΑΜ	ΑΡΧ. ΜΗΧ.	- -1996	
ΕΛΕΓΧΘΗΚΕ	Φ. ΑΡΝΑΟΤΤΕΛΗΣ		- -1996	
ΘΕΩΡΗΘΗΚΕ Ο ΠΡΟΙΣΤΑΜΕΝΟΣ Δ.Π.Δ.Α.	ΝΙΚ. ΜΑΝΩΛΙΑΣ	ΑΡΧ. ΜΗΧ.	- -1996	
ΕΓΚΡΙΘΗΚΕ	Ο ΝΟΜΑΡΧΗΣ ΔΤΤ. ΑΤΤΙΚΗΣ			

ΝΟΜΑΡΧΙΑ ΔΥΤΙΚΗΣ ΑΤΤΙΚΗΣ
ΔΗΜΟΣ ΑΣΠΡΟΠΥΡΓΟΥ
Τεχνική Υπηρεσία

ΤΟΠΟΓΡΑΦΙΚΗ - ΡΥΜΟΤΟΜΙΚΗ - ΥΔΡΑΥΛΙΚΗ ΜΕΛΕΤΗ

ΤΟΥ ΕΓΚΕΚΡΙΜΕΝΟΥ ΡΥΜΟΤΟΜΙΚΟΥ
ΣΧΕΔΙΟΥ ΠΟΛΕΩΣ ΑΣΠΡΟΠΥΡΓΟΥ
ΤΟΠΟΓΡΑΦΙΚΗ ΑΠΟΤΥΠΩΣΗ ΚΛ. 1:500

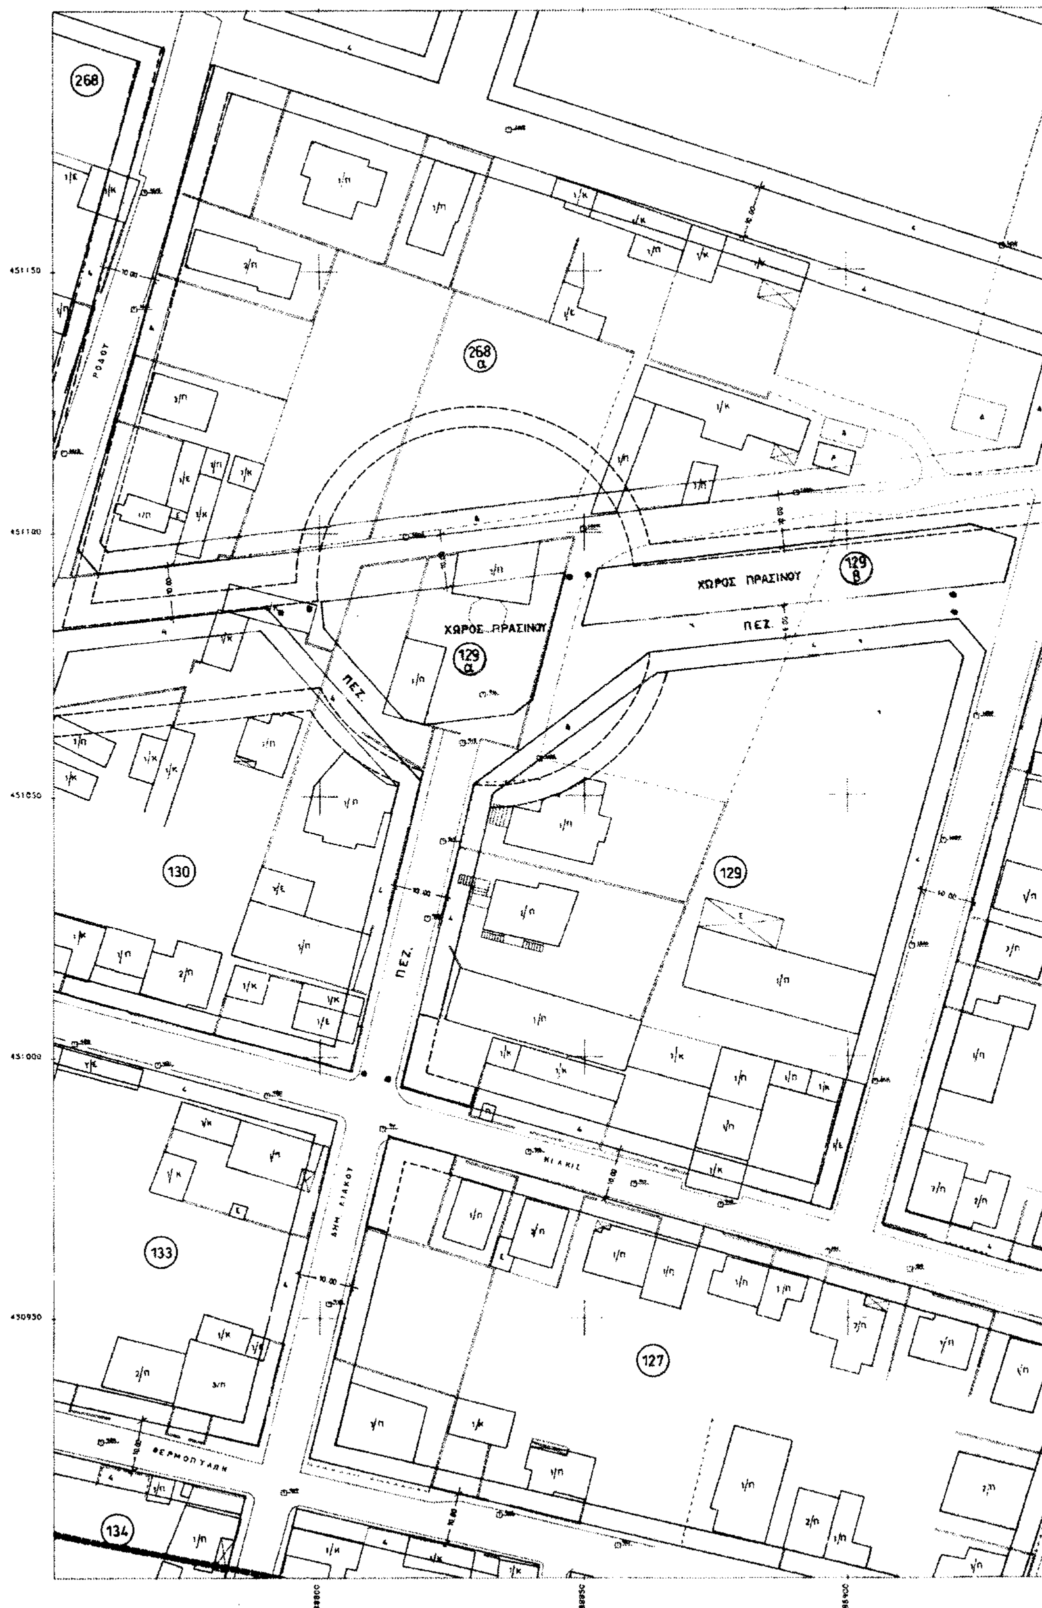


311
312
ΠΕΖ.
115
α
116
115
128
117
ΠΕΖ
117
α
114
ΠΕΖ
118
ΠΕΖ.
113

319

320

ΧΩΡΟΣ ΣΤΑΘΜΕΥΣΗΣ

ΠΕΖ.

115

109

110



ΕΛΛΗΝΙΚΗ ΔΗΜΟΚΡΑΤΙΑ
ΝΟΜΑΡΧΙΑΚΗ ΑΥΤΟΔΙΟΙΚΗΣΗ ΔΥΤ. ΑΤΤΙΚΗΣ
ΔΙΕΥΘΥΝΣΗ ΠΟΛΕΟΔΟΜΙΑΣ
ΔΗΜΟΣ ΑΣΠΡΟΠΥΡΓΟΥ

Μ Ε Λ Ε Τ Η

ΑΝΑΘΕΩΡΗΣΗ ΕΓΚΕΚΡΙΜΕΝΟΥ ΡΥΜΟΤΟΜΙΚΟΥ ΣΧΕΔΙΟΥ
ΠΟΛΕΩΣ ΑΣΠΡΟΠΥΡΓΟΥ

ΔΙΑΓΡΑΜΜΑ ΔΙΑΝΟΜΗΣ ΠΙΝΑΚΙΔΩΝ

ΕΛΛΗΝΙΚΗ ΔΗΜΟΚΡΑΤΙΑ
ΝΟΜΑΡΧΙΑΚΗ ΑΥΤΟΔΙΟΙΚΗΣΗ
ΔΥΤ. ΑΤΤΙΚΗΣ
ΔΙΕΥΘΥΝΣΗ ΠΟΛΕΟΔΟΜΙΑΣ
ΤΜΗΜΑ ΤΟΠΟΓΡΑΦΙΚΟ
Συνοδεύει την με αρ. 5349/535/03
Απόφαση περί Επανέγκρισης Αναδασμού... Απόφασης Ελευσίνας 11/6/03
Ο Αν/της Δ/ντής
ΠΑΝ. ΓΟΥΝΑΣ


ΧΡΟΝΟΣ ΙΟΥΝΙΟΣ 1996		ΚΛΙΜΑΚΑ 1:500

ΑΝΑΔΟΧΟΙ	1. ΦΑΣΜΑ Ο.Ε. ΠΑΝΟΡΜΟΥ 39 – Τ.Κ. 11522 ΤΗΛ. 6462946 ΦΑΞ 6432297 2. Ι. ΣΠΑΝΟΥΔΗΣ ΑΡΧΙΤΕΚΤΩΝ ΜΗΧΑΝΙΚΟΣ			
ΟΜΑΔΑ ΜΕΛΕΤΗΣ	Κ. ΑΝΑΓΝΩΣΤΟΠΟΥΛΟΣ Γ. ΑΝΔΡΟΥΛΑΚΑΚΗΣ Φ. ΔΗΜΗΤΡΙΑΔΗΣ Γ. ΚΟΥΝΑΛΑΚΗΣ	ΤΟΠ. ΜΗΧ. ΤΟΠ. ΜΗΧ. ΤΟΠ. ΜΗΧ. ΤΟΠ. ΜΗΧ.	Μ. ΤΣΑΚΟΣ Ε. ΓΚΟΛΦΙΝΟΠΟΥΛΟΥ Ι. ΛΟΥΛΕΣ Κ. ΚΟΝΚΟΥΡΗΣ	ΤΟΠ. ΜΗΧ. ΤΟΠ. ΜΗΧ. ΤΟΠ. ΜΗΧ. ΤΟΠ. ΜΗΧ.
ΕΠΙΒΛΕΠΩΝ	Ι. ΑΒΡΑΑΜ	ΑΡΧ. ΜΗΧ.	– –1996	
ΕΛΕΓΧΘΗΚΕ	Φ. ΑΡΝΑΟΥΤΕΛΗΣ		– –1996	
ΘΕΩΡΗΘΗΚΕ Ο ΠΡΟΪΣΤΑΜΕΝΟΣ Δ.Π.Δ.Α.	ΝΙΚ. ΜΑΝΘΑΙΑΣ	ΑΡΧ. ΜΗΧ.	– –1996	
ΕΓΚΡΙΘΗΚΕ	Ο ΝΟΜΑΡΧΗΣ ΔΥΤ. ΑΤΤΙΚΗΣ			


ΝΟΜΑΡΧΙΑ ΔΥΤΙΚΗΣ ΑΤΤΙΚΗΣ
ΔΗΜΟΣ ΑΣΠΡΟΠΥΡΓΟΥ
Τεχνική Υπηρεσία

ΤΟΠΟΓΡΑΦΙΚΗ - ΡΥΜΟΤΟΜΙΚΗ - ΥΔΡΑΥΛΙΚΗ ΜΕΛΕΤΗ

ΤΟΥ ΕΓΚΕΚΡΙΜΕΝΟΥ ΡΥΜΟΤΟΜΙΚΟΥ
ΣΧΕΔΙΟΥ ΠΟΛΕΩΣ ΑΣΠΡΟΠΥΡΓΟΥ
ΤΟΠΟΓΡΑΦΙΚΗ ΑΠΟΤΥΠΩΣΗ ΚΛ. 1:500

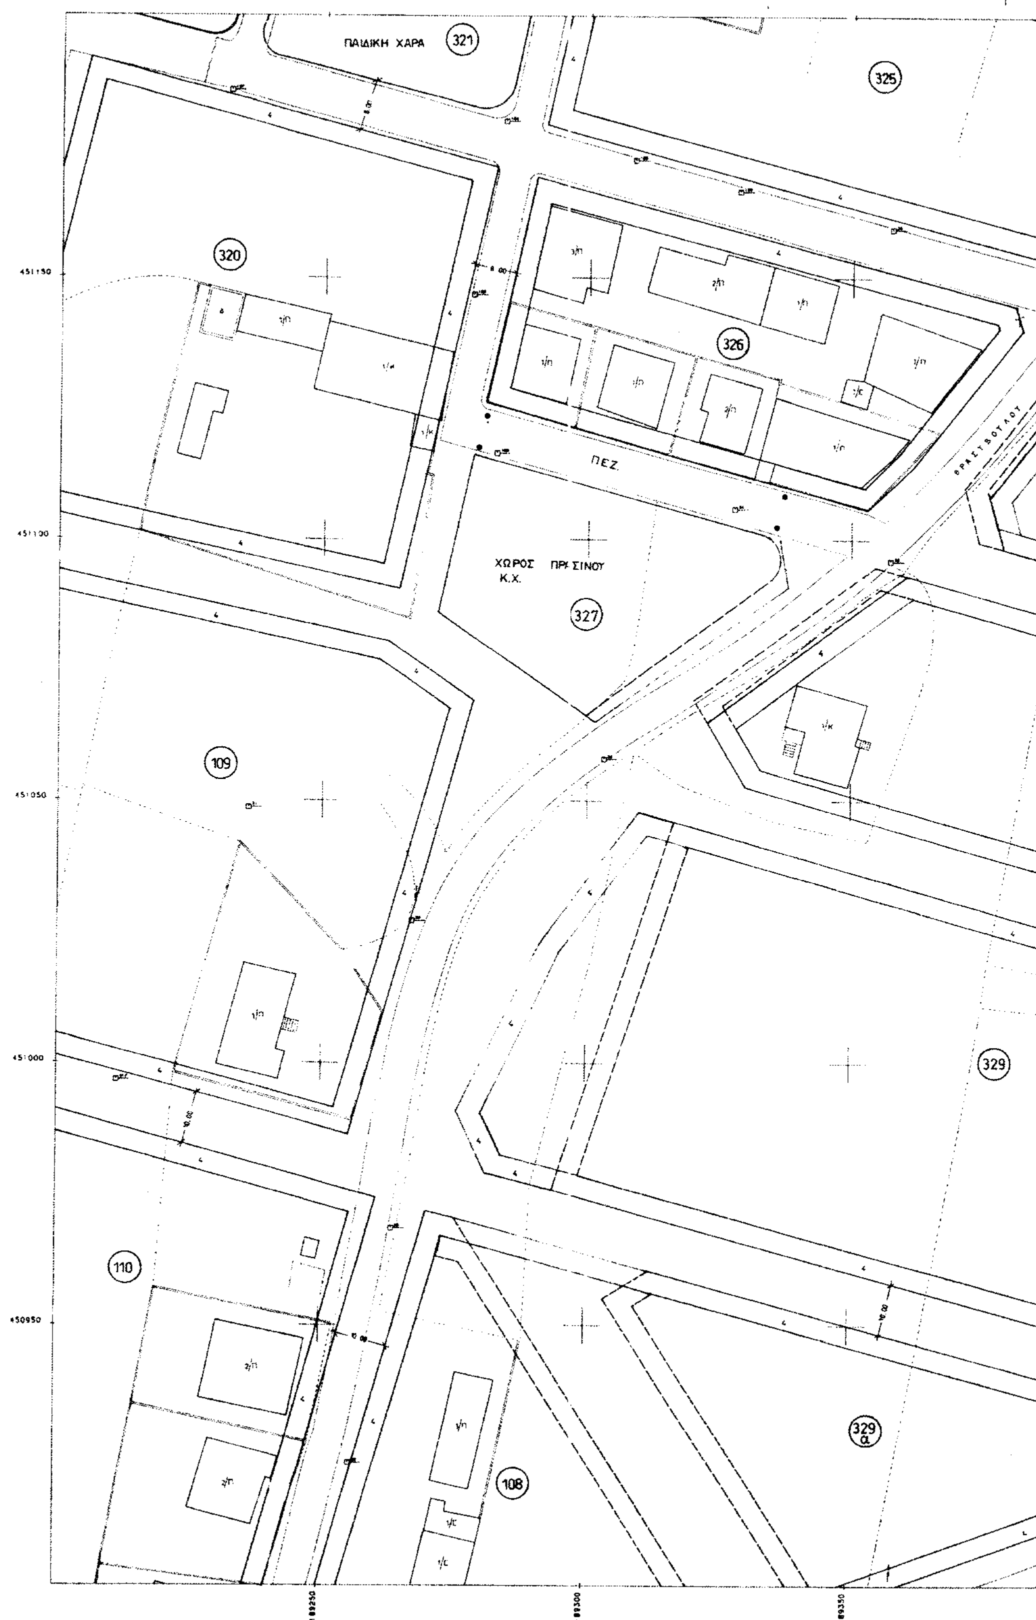


333
332
331
330
29
339
2/Π
Δ
Α
1/Π
10.00
1/Ε
1/Κ
ΕΘΝΙΚΟ ΤΥΠΟΓΡΑΦΕΙΟ
Για τεχνικούς λόγους στο σχεδιάγραμμα έγινε σμίκρυνση κατά ποσοστό 55 %
189400
189450
189500
189550

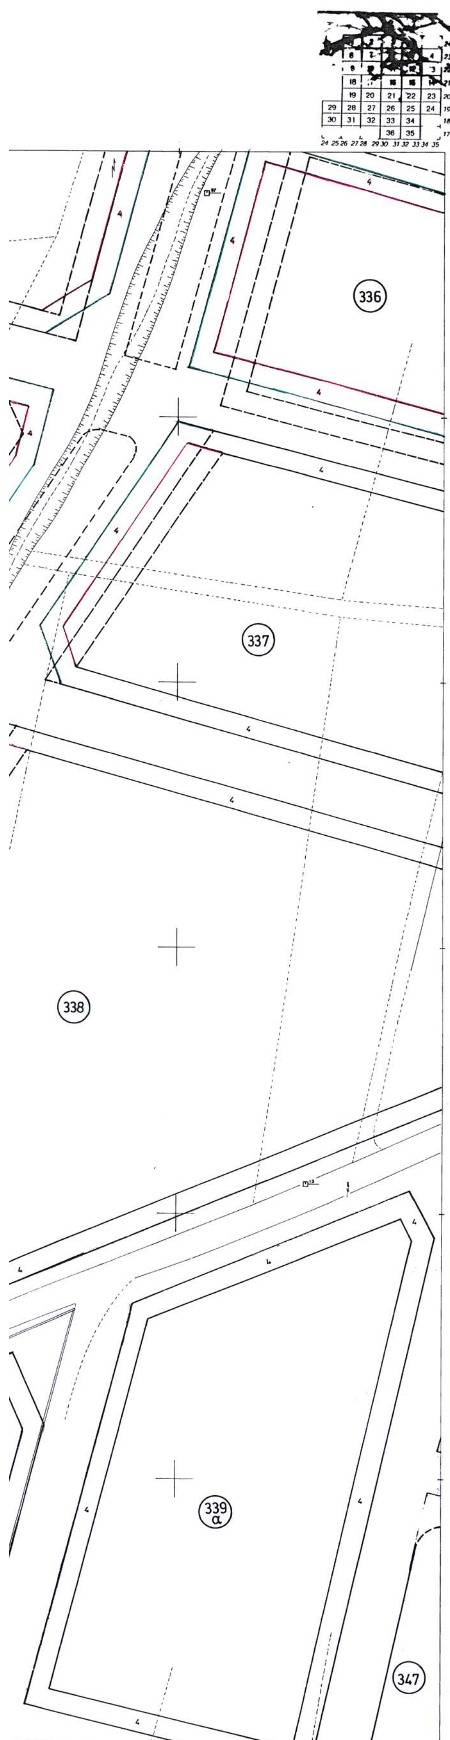

ΥΠΟΜΝΗΜΑ

- Διατηρούμενη ρυμοτομική γραμμή
- Διατηρούμενη οικοδομική γραμμή
- Καταργούμενη ρυμοτομική γραμμή
- Καταργούμενη οικοδομική γραμμή
- Προτεινόμενη ρυμοτομική γραμμή
- Προτεινόμενη οικοδομική γραμμή

- ΠΕΖ. Πεζόδρομος
- Κ.Χ. Κοινόχρηστος χώρος
- Τομέας όρων δόμησης
- Π.Κ. Πολεοδομικό Κέντρο
- Χ.Σ. Χώρος στάθμευσης

ΕΛΛΗΝΙΚΗ ΔΗΜΟΚΡΑΤΙΑ
ΝΟΜΑΡΧΙΑΚΗ ΑΥΤΟΔΙΟΙΚΗΣΗ ΔΥΤ. ΑΤΤΙΚΗΣ
ΔΙΕΥΘΥΝΣΗ ΠΟΛΕΟΔΟΜΙΑΣ
ΔΗΜΟΣ ΑΣΠΡΟΠΥΡΓΟΥ

Μ Ε Λ Ε Τ Η

ΑΝΑΘΕΩΡΗΣΗ ΕΓΚΕΚΡΙΜΕΝΟΥ ΡΥΜΟΤΟΜΙΚΟΥ ΣΧΕΔΙΟΥ
ΠΟΛΕΩΣ ΑΣΠΡΟΠΥΡΓΟΥ

ΔΙΑΓΡΑΜΜΑ ΔΙΑΝΟΜΗΣ
ΠΙΝΑΚΙΔΩΝ

	1	2	3		
	8	7	6	5	4
	9	10	11	12	13
	18	17	16	15	14
	19	20	21	22	23
29	28	27	26	25	24
30	31	32	33	34	
			36	35	

ΕΛΛΗΝΙΚΗ ΔΗΜΟΚΡΑΤΙΑ
ΝΟΜΑΡΧΙΑΚΗ ΑΥΤΟΔΙΟΙΚΗΣΗ
ΔΥΤ. ΑΤΤΙΚΗΣ
ΔΙΕΥΘΥΝΣΗ ΠΟΛΕΟΔΟΜΙΑΣ
ΤΜΗΜΑ ΤΟΠΟΓΡΑΦΙΚΟ
Συνοδεύει την με αρ. 5349/535/03
Απόφαση περί Επανέγκρισης των Αναθεωρήσεως Τμημάτων του Εγκ. Ρυμ. Σχεδίου του Δήμου Ασπροπύργου
Ελευσίνα 11/6/03
Ο Αν/της Δ/ντής
ΠΑΝ. ΓΟΥΛΑΣ


ΘΕΩΡΗΘΗ
ΕΛΕΥΣΙΝΑ 11/6/03
Ο ΑΝ/ΤΗΣ Δ/ΝΤΗΣ
ΠΑΝ. ΓΟΥΛΑΣ
ΑΡΧ. ΜΗΧΑΝΙΚΟΣ
ΜΕ Α' ΒΑΘΜΟ


ΧΡΟΝΟΣ ΙΟΥΝΙΟΣ 1996					ΚΛΙΜΑΚΑ 1:500
ΑΝΑΔΟΧΟΙ	1. ΦΑΣΜΑ Ο.Ε. ΠΑΝΟΡΜΟΥ 39 – Τ.Κ. 11522 ΤΗΛ. 6462946 ΦΑΞ 6432297 2. Ι. ΣΠΑΝΟΥΔΗΣ ΑΡΧΙΤΕΚΤΩΝ ΜΗΧΑΝΙΚΟΣ				
ΟΜΑΔΑ ΜΕΛΕΤΗΣ	Κ. ΑΝΑΓΝΩΣΤΟΠΟΥΛΟΣ	ΤΟΠ. ΜΗΧ.	Μ. ΤΣΑΚΟΣ		ΤΟΠ. ΜΗΧ.
	Γ. ΑΝΔΡΟΥΛΑΚΑΚΗΣ	ΤΟΠ. ΜΗΧ.	Ε. ΓΚΟΛΦΙΝΟΠΟΥΛΟΥ		ΤΟΠ. ΜΗΧ.
	Φ. ΔΗΜΗΤΡΙΑΔΗΣ	ΤΟΠ. ΜΗΧ.	Ι. ΛΟΥΛΕΣ		ΤΟΠ. ΜΗΧ.
	Γ. ΚΟΥΝΑΛΑΚΗΣ	ΤΟΠ. ΜΗΧ.	Κ. ΚΟΝΚΟΥΡΗΣ		ΤΟΠ. ΜΗΧ.
ΕΠΙΒΛΕΠΩΝ	Ι. ΑΒΡΑΑΜ	ΑΡΧ. ΜΗΧ.	– –1996		
ΕΛΕΓΧΘΗΚΕ	Φ. ΑΡΝΑΟΥΤΕΛΗΣ		– –1996		
ΘΕΩΡΗΘΗΚΕ Ο ΠΡΟΙΣΤΑΜΕΝΟΣ Δ.Π.Δ.Α.	ΝΙΚ. ΜΑΝΩΛΙΑΣ	ΑΡΧ. ΜΗΧ.	– –1996		
ΕΓΚΡΙΘΗΚΕ	Ο ΝΟΜΑΡΧΗΣ ΔΥΤ. ΑΤΤΙΚΗΣ				


ΝΟΜΑΡΧΙΑ ΔΥΤΙΚΗΣ ΑΤΤΙΚΗΣ
ΔΗΜΟΣ ΑΣΠΡΟΠΥΡΓΟΥ
Τεχνική Υπηρεσία

ΤΟΠΟΓΡΑΦΙΚΗ - ΡΥΜΟΤΟΜΙΚΗ - ΥΔΡΑΥΛΙΚΗ ΜΕΛΕΤΗ

ΤΟΥ ΕΓΚΕΚΡΙΜΕΝΟΥ ΡΥΜΟΤΟΜΙΚΟΥ
ΣΧΕΔΙΟΥ ΠΟΛΕΩΣ ΑΣΠΡΟΠΥΡΓΟΥ
ΤΟΠΟΓΡΑΦΙΚΗ ΑΠΟΤΥΠΩΣΗ ΚΛ. 1:500

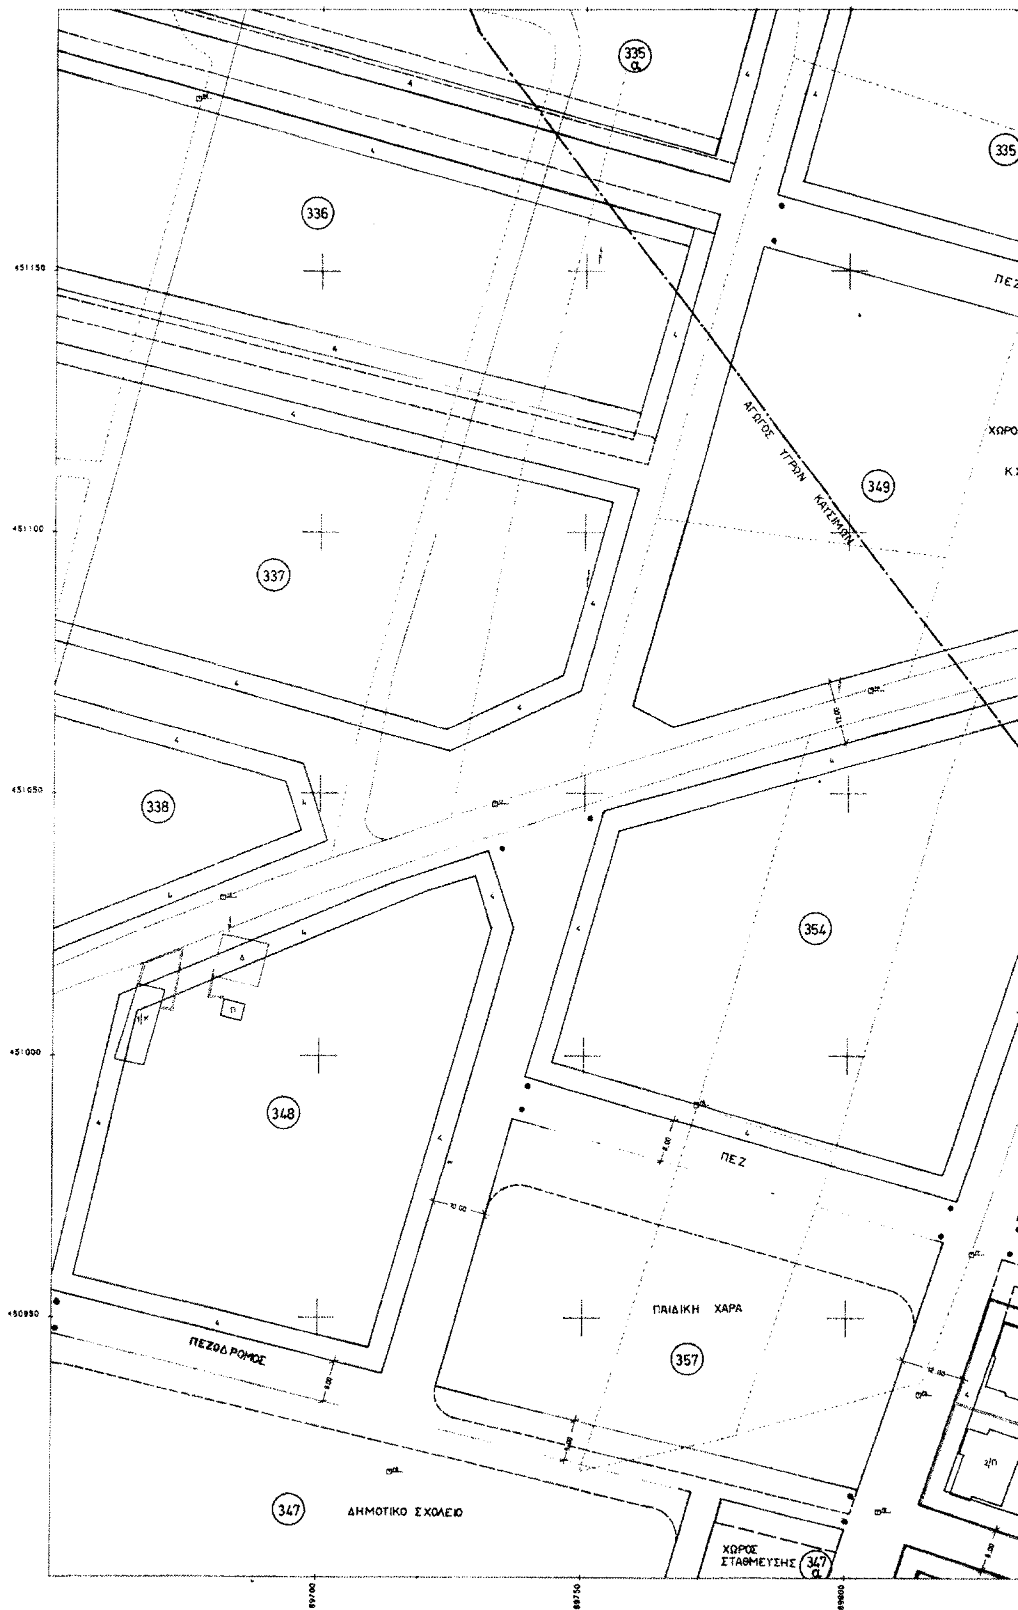

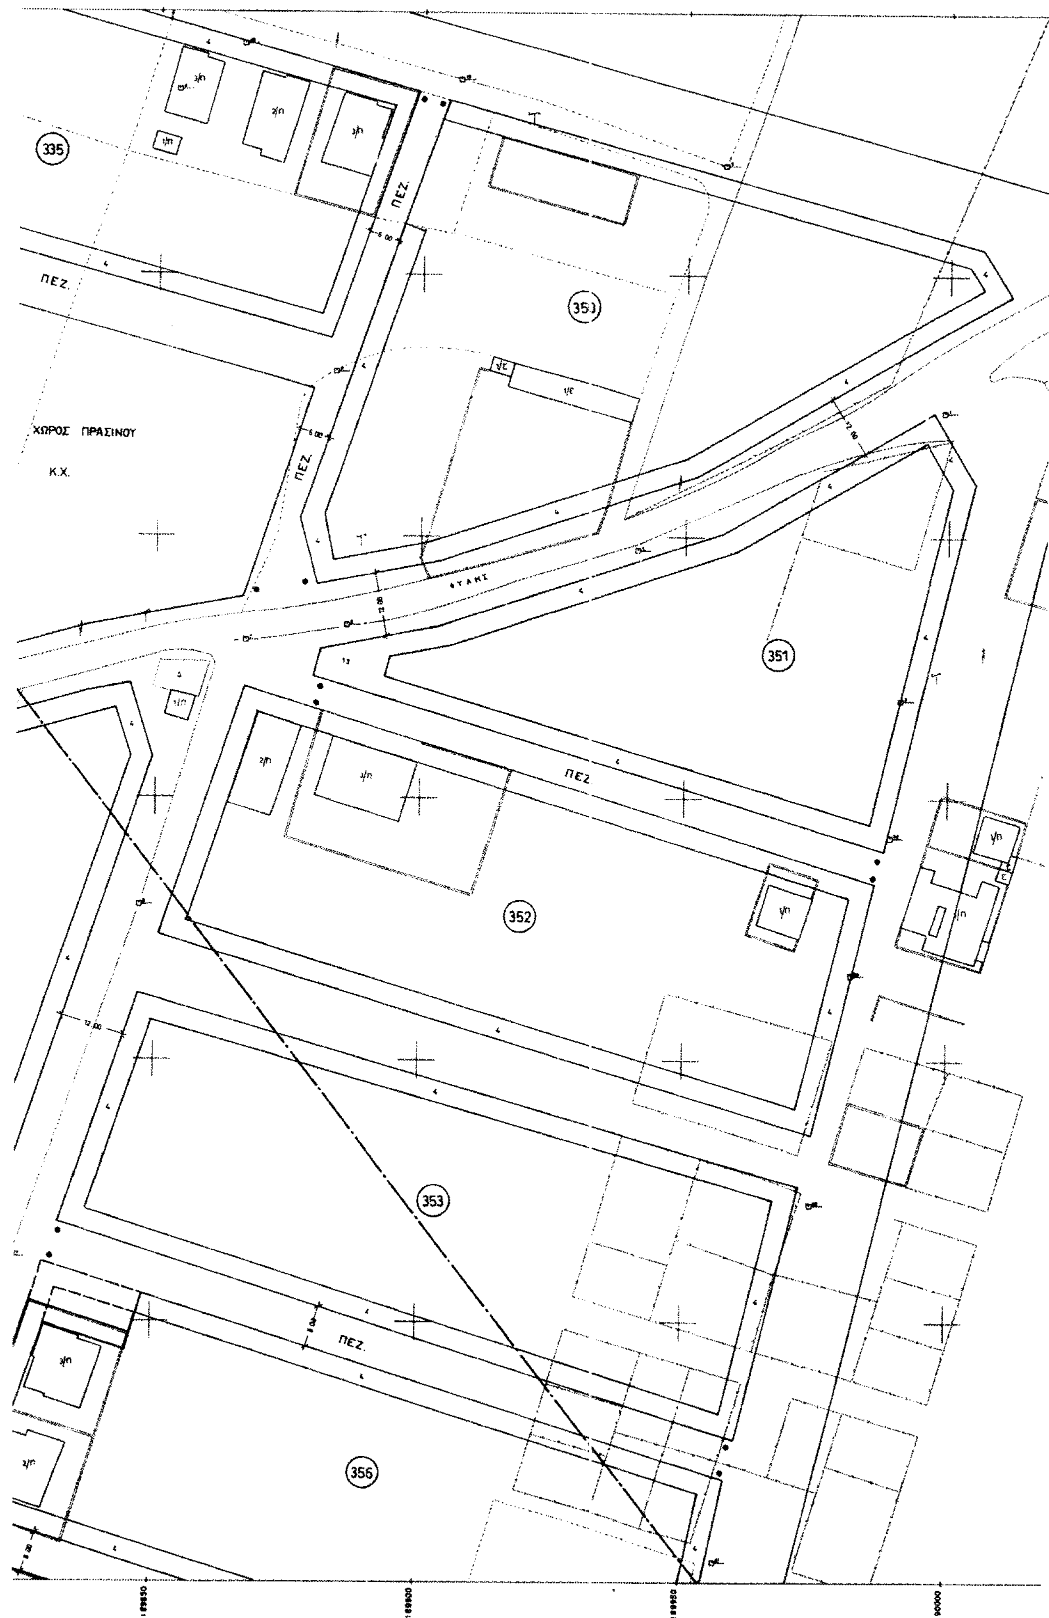
335
350
351
352
353
356
ΠΕΖ.
ΧΩΡΟΣ ΠΡΑΣΙΝΟΥ
Κ.Χ.

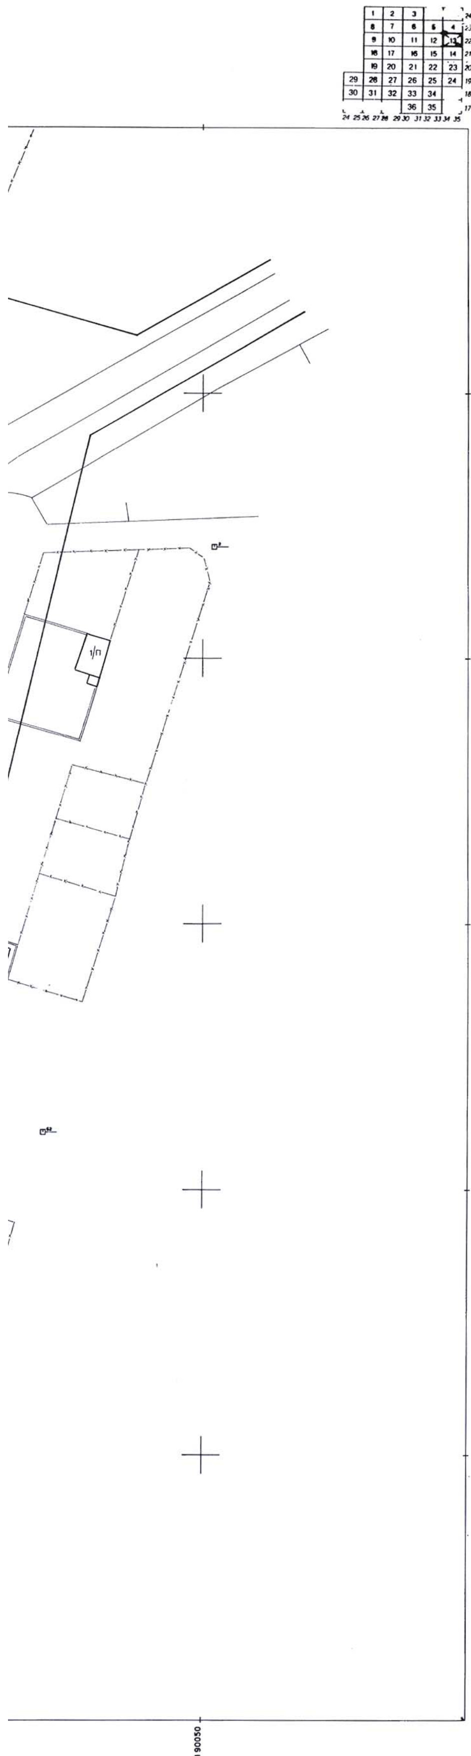

ΥΠΟΜΝΗΜΑ

- Διατηρούμενη ρυμοτομική γραμμή
- Διατηρούμενη οικοδομική γραμμή
- Καταργούμενη ρυμοτομική γραμμή
- Καταργούμενη οικοδομική γραμμή
- Προτεινόμενη ρυμοτομική γραμμή
- Προτεινόμενη οικοδομική γραμμή
- ΠΕΖ. Πεζόδρομος
- Κ.Χ. Κοινόχρηστος χώρος
- Τομέας όρων δόμησης
- Π.Κ. Πολεοδομικό Κέντρο
- Χ.Σ. Χώρος στάθμευσης

ΕΛΛΗΝΙΚΗ ΔΗΜΟΚΡΑΤΙΑ
ΝΟΜΑΡΧΙΑΚΗ ΑΥΤΟΔΙΟΙΚΗΣΗ ΔΥΤ. ΑΤΤΙΚΗΣ
ΔΙΕΥΘΥΝΣΗ ΠΟΛΕΟΔΟΜΙΑΣ
ΔΗΜΟΣ ΑΣΠΡΟΠΥΡΓΟΥ

Μ Ε Λ Ε Τ Η

ΑΝΑΘΕΩΡΗΣΗ ΕΓΚΕΚΡΙΜΕΝΟΥ ΡΥΜΟΤΟΜΙΚΟΥ ΣΧΕΔΙΟΥ
ΠΟΛΕΩΣ ΑΣΠΡΟΠΥΡΓΟΥ

ΔΙΑΓΡΑΜΜΑ ΔΙΑΝΟΜΗΣ ΠΙΝΑΚΙΔΩΝ

	1	2	3		
	8	7	6	5	4
	9	10	11	12	13
	18	17	16	15	14
	19	20	21	22	23
29	28	27	26	25	24
30	31	32	33	34	
			36	35	

ΕΛΛΗΝΙΚΗ ΔΗΜΟΚΡΑΤΙΑ
ΝΟΜΑΡΧΙΑΚΗ ΑΥΤΟΔΙΟΙΚΗΣΗ
ΔΥΤ. ΑΤΤΙΚΗΣ
ΔΙΕΥΘΥΝΣΗ ΠΟΛΕΟΔΟΜΙΑΣ
ΤΜΗΜΑ ΤΟΠΟΓΡΑΦΙΚΟ
Συνοδεύει την με αρ. 5349/535/03
Απόφαση περί Επανέγκρισης των Αναθεωρήσεων Υψομέτρων του Εγκ. Ρυμ. Σχεδίου του Δήμου Ασπροπύργου
Ελευσίνα 11/6/03
Ο Αν/τής Δ/ντής
ΠΑΝ. ΓΟΥΛΑΣ


ΘΕΩΡΗΘΗ
ΕΛΕΥΣΙΝΑ 11/6/03


ΧΡΟΝΟΣ ΙΟΥΝΙΟΣ 1996						
ΚΛΙΜΑΚΑ 1:500						
ΑΝΑΔΟΧΟΙ	1. ΦΑΣΜΑ Ο.Ε. ΠΑΝΟΡΜΟΥ 39 – Τ.Κ. 11522 ΤΗΛ. 6462946 ΦΑΞ 6432297 2. Ι. ΣΠΑΝΟΥΔΗΣ ΑΡΧΙΤΕΚΤΩΝ ΜΗΧΑΝΙΚΟΣ					
ΟΜΑΔΑ ΜΕΛΕΤΗΣ	Κ. ΑΝΑΓΝΩΣΤΟΠΟΥΛΟΣ Γ. ΑΝΔΡΟΥΛΑΚΑΚΗΣ Φ. ΔΗΜΗΤΡΙΑΔΗΣ Γ. ΚΟΥΝΑΛΑΚΗΣ	ΤΟΠ. ΜΗΧ. ΤΟΠ. ΜΗΧ. ΤΟΠ. ΜΗΧ. ΤΟΠ. ΜΗΧ.	Μ. ΤΣΑΚΟΣ Ε. ΓΚΟΛΦΙΝΟΠΟΥΛΟΥ Ι. ΛΟΥΛΕΣ Κ. ΚΟΝΚΟΥΡΗΣ	ΤΟΠ. ΜΗΧ. ΤΟΠ. ΜΗΧ. ΤΟΠ. ΜΗΧ. ΤΟΠ. ΜΗΧ.		
ΕΠΙΒΛΕΠΩΝ	Ι. ΑΒΡΑΑΜ	ΑΡΧ. ΜΗΧ.	– –1996			
ΕΛΕΓΧΘΗΚΕ	Φ. ΑΡΝΑΟΥΤΕΛΗΣ		– –1996			
ΘΕΩΡΗΘΗΚΕ Ο ΠΡΟΪΣΤΑΜΕΝΟΣ Δ.Π.Δ.Α.	ΝΙΚ. ΜΑΝΩΛΙΑΣ	ΑΡΧ. ΜΗΧ.	– –1996			
ΕΓΚΡΙΘΗΚΕ	Ο ΝΟΜΑΡΧΗΣ ΔΥΤ. ΑΤΤΙΚΗΣ					


ΝΟΜΑΡΧΙΑ ΔΥΤΙΚΗΣ ΑΤΤΙΚΗΣ
ΔΗΜΟΣ ΑΣΠΡΟΠΥΡΓΟΥ
Τεχνική Υπηρεσία

ΤΟΠΟΓΡΑΦΙΚΗ - ΡΥΜΟΤΟΜΙΚΗ - ΥΔΡΑΥΛΙΚΗ ΜΕΛΕΤΗ

ΤΟΥ ΕΓΚΕΚΡΙΜΕΝΟΥ ΡΥΜΟΤΟΜΙΚΟΥ
ΣΧΕΔΙΟΥ ΠΟΛΕΩΣ ΑΣΠΡΟΠΥΡΓΟΥ
ΤΟΠΟΓΡΑΦΙΚΗ ΑΠΟΤΥΠΩΣΗ ΚΛ. 1:500

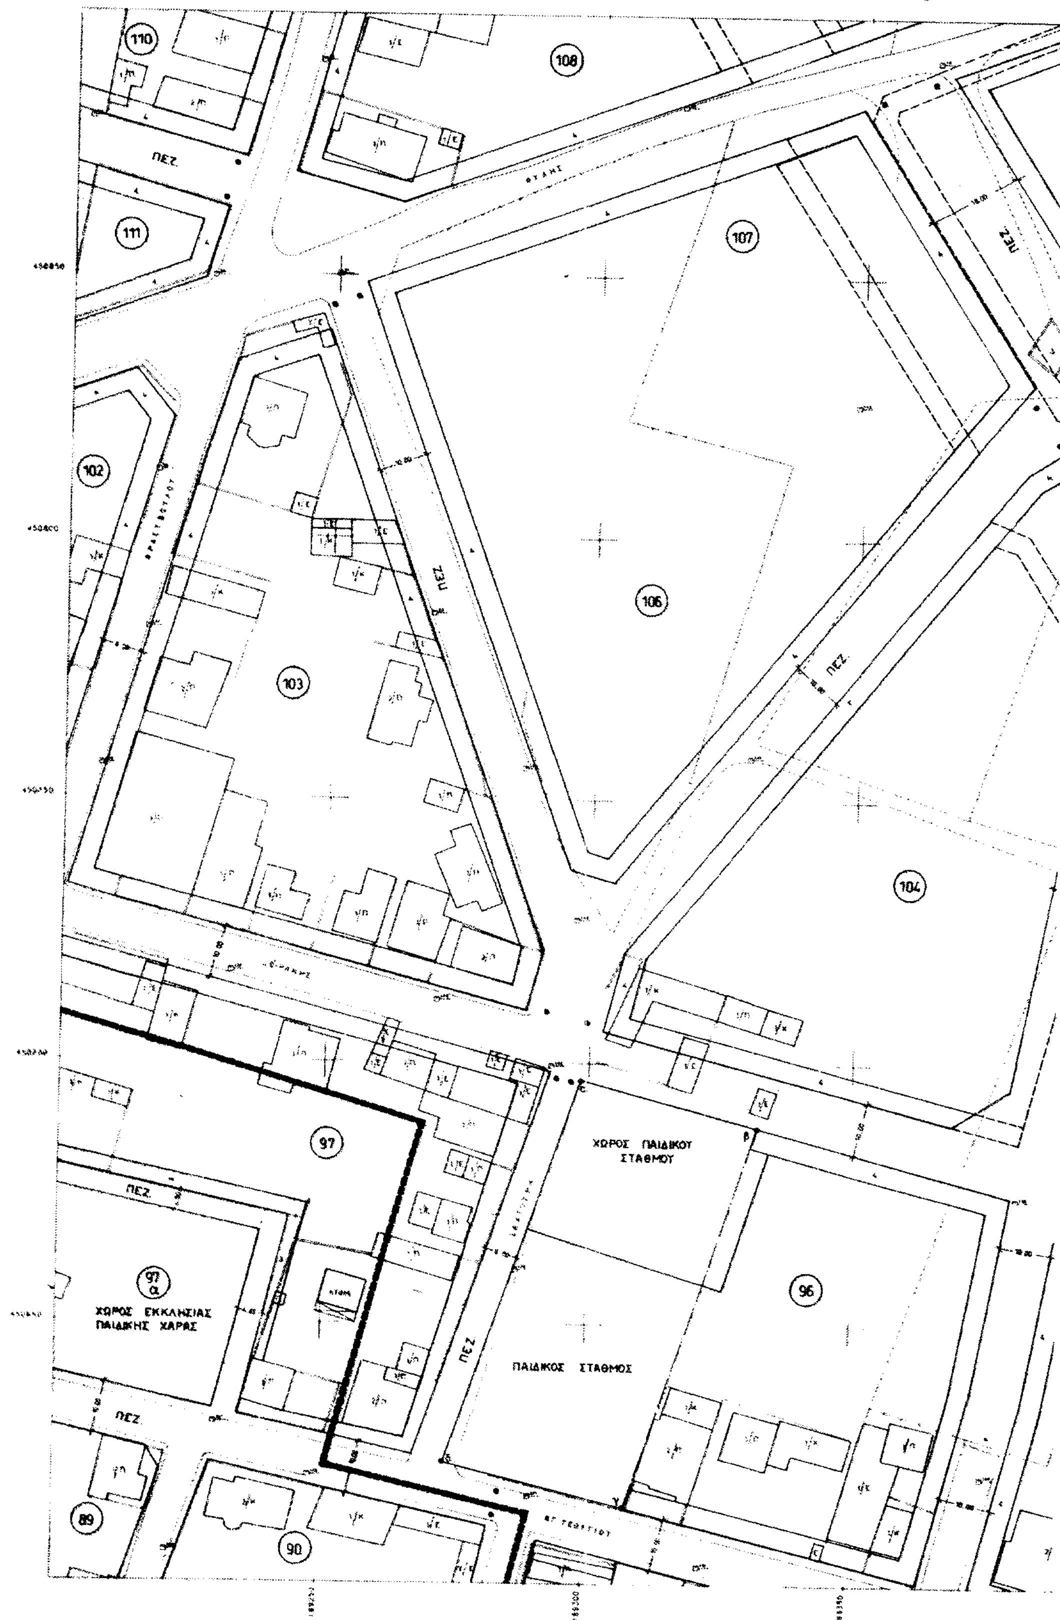

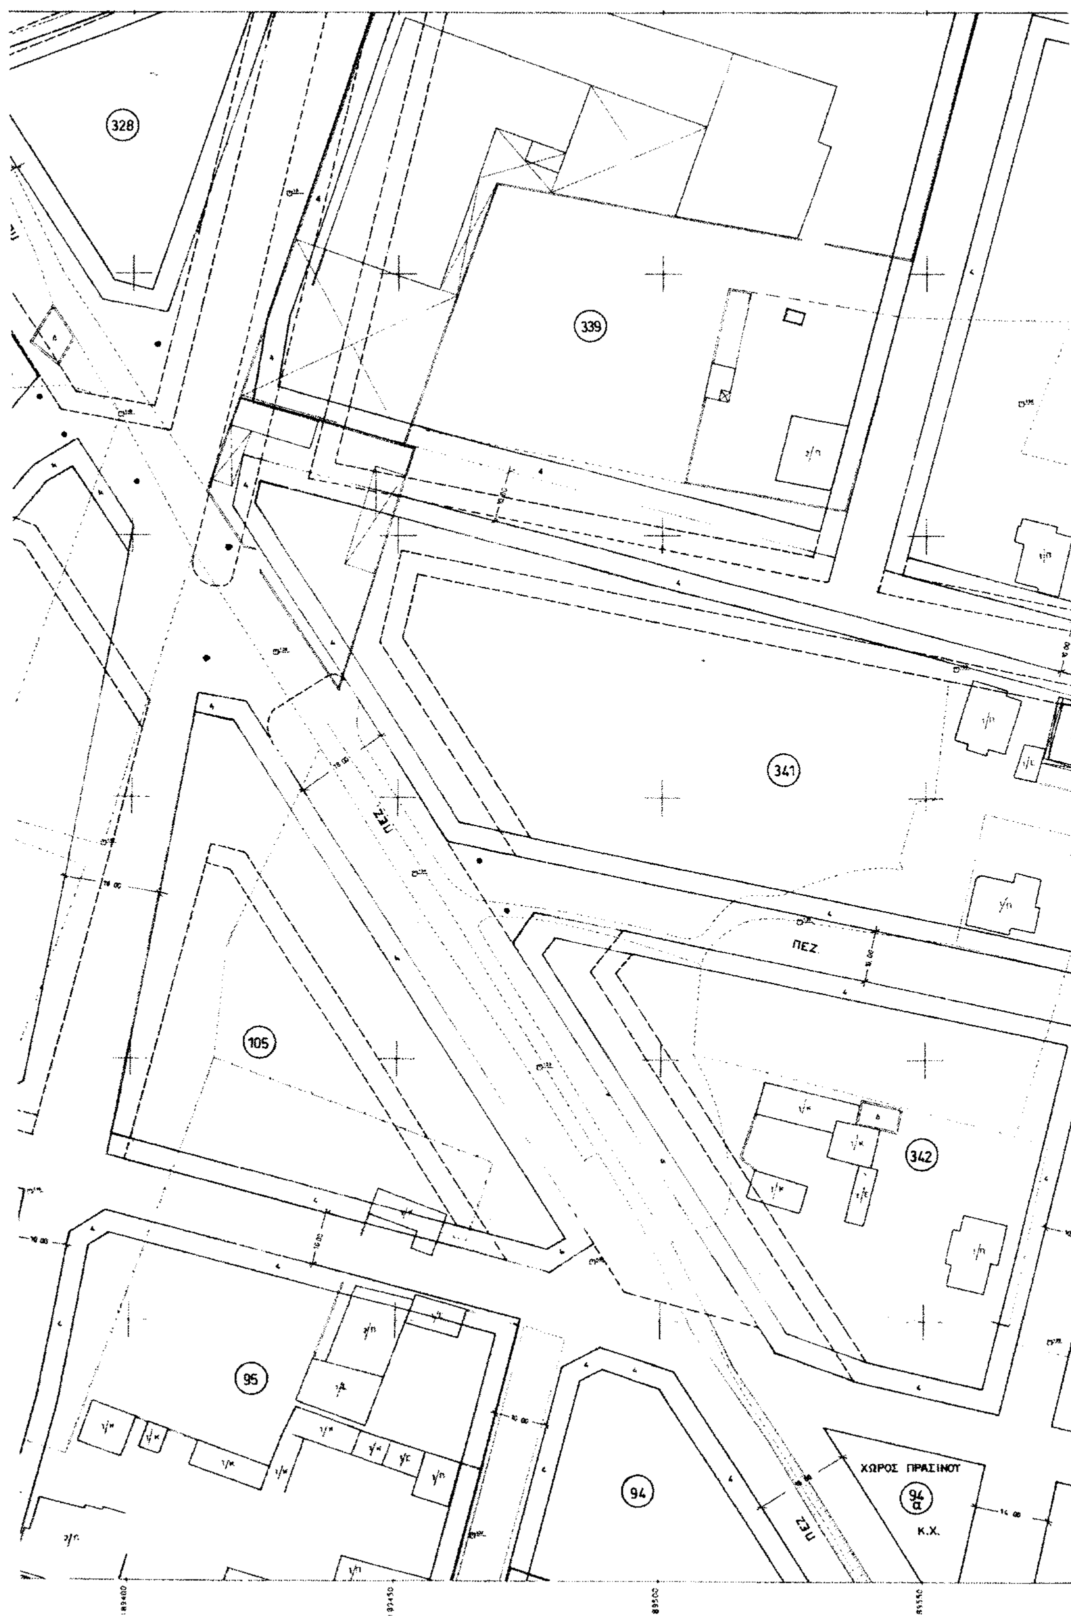
328
339
341
342
105
95
94
ΠΕΖ.
ΠΕΖ
ΧΩΡΟΣ ΠΡΑΣΙΝΟΥ
94α
Κ.Χ.

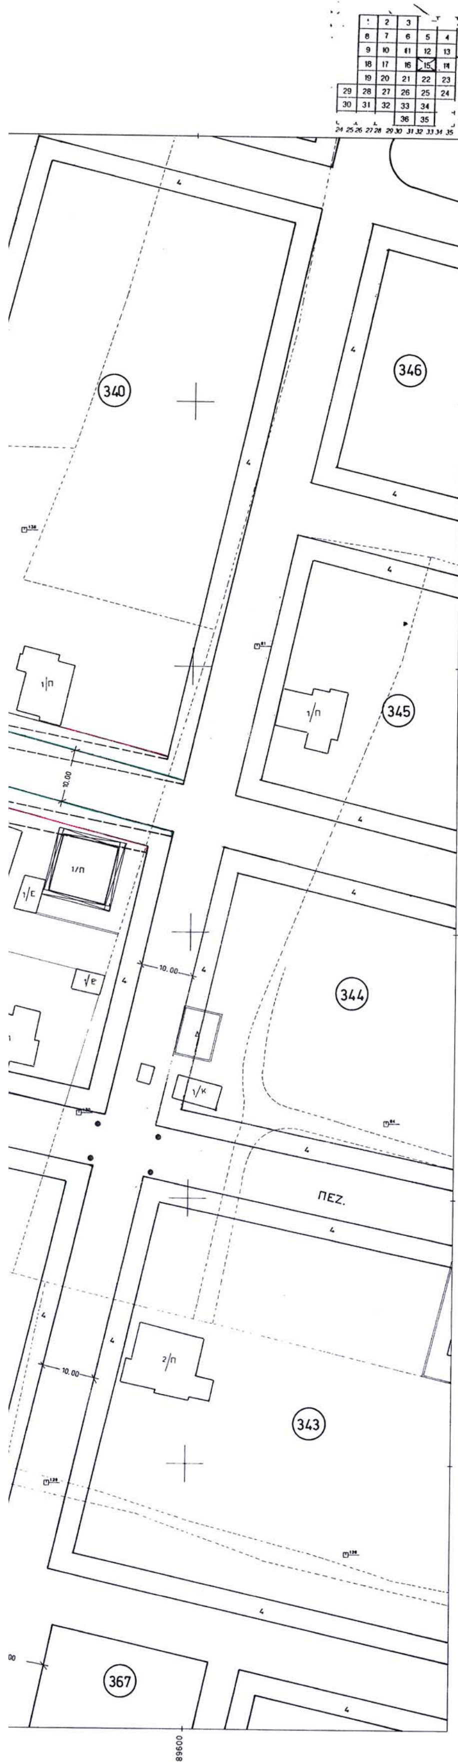

ΥΠΟΜΝΗΜΑ

Διατηρούμενη ρυμοτομική γραμμή

Διατηρούμενη οικοδομική γραμμή

Καταργούμενη ρυμοτομική γραμμή

Καταργούμενη οικοδομική γραμμή

Προτεινόμενη ρυ··οτομική γραμμή

Προτεινόμενη οικοδομική γραμμή

ΠΕΖ. Πεζόδρομος

Κ.Χ. Κοινόχρηστος χώρος

Τομέας όρων δόμησ ς

Π.Κ. Πολεοδομικ΄ ΄έντρο

Χ.Σ. Χώρος στάθμευσης

ΕΘΝΙΚΟ ΤΥΠΟΓΡΑΦΕΙΟ
Για τεχνικούς λόγους στο σχεδιάγραμμα έγινε σμίκρυνση κατά ποσοστό 35 %

ΕΛΛΗΝΙΚΗ ΔΗΜΟΚΡΑΤΙΑ
ΝΟΜΑΡΧΙΑΚΗ ΑΥΤΟΔΙΟΙΚΗΣΗ ΔΥΤ. ΑΤΤΙΚΗΣ
ΔΙΕΥΘΥΝΣΗ ΠΟΛΕΟΔΟΜΙΑΣ
ΔΗΜΟΣ ΑΣΠΡΟΠΥΡΓΟΥ

Μ Ε Λ Ε Τ Η

ΑΝΑΘΕΩΡΗΣΗ ΕΓΚΕΚΡΙΜΕΝΟΥ ΡΥΜΟΤΟΜΙΚΟΥ ΣΧΕΔΙΟΥ
ΠΟΛΕΩΣ ΑΣΠΡΟΠΥΡΓΟΥ

ΔΙΑΓΡΑΜΜΑ ΔΙΑΝΟΜΗΣ ΠΙΝΑΚΙΔΩΝ

ΕΛΛΗΝΙΚΗ ΔΗΜΟΚΡΑΤΙΑ
ΝΟΜΑΡΧΙΑΚΗ ΑΥΤΟΔΙΟΙΚΗΣΗ
ΔΥΤ. ΑΤΤΙΚΗΣ
ΔΙΕΥΘΥΝΣΗ ΠΟΛΕΟΔΟΜΙΑΣ
ΤΜΗΜΑ ΤΟΠΟΓΡΑΦΙΚΟ
Συνοδεύει την με αρ. 5349/535/03
Απόφαση περί Επανέγκριση του Αναθεωρημένου Τμήματος του Εγκ. Ρυμ. Σχεδίου του Δήμου Ασπροπύργου
Ελευσίνα 11/6/03
Ο Αν/της Δ/ντής

ΠΑΝ. ΓΟΥΛΑΣ

ΕΘΕΩΡΗΘΗ ΕΛΕΥΣΙΝΑ 11/6/03

	1	2	3		
	8	7	6	5	4
	9	10	11	12	13
	18	17	16	15	14
	19	20	21	22	23
29	28	27	26	25	24
30	31	32	33	34	
			36	35	


ΧΡΟΝΟΣ ΙΟΥΝΙΟΣ 1996 ΚΛΙΜΑΚΑ 1:500


ΑΝΑΔΟΧΟΙ	1. ΦΑΣΜΑ Ο.Ε. ΠΑΝΟΡΜΟΥ 39 – Τ.Κ. 11522 ΤΗΛ. 6462946 ΦΑΞ 6432297 2. Ι. ΣΠΑΝΟΥΔΗΣ ΑΡΧΙΤΕΚΤΩΝ ΜΗΧΑΝΙΚΟΣ			
ΟΜΑΔΑ ΜΕΛΕΤΗΣ	Κ. ΑΝΑΓΝΩΣΤΟΠΟΥΛΟΣ Γ. ΑΝΔΡΟΥΛΑΚΑΚΗΣ Φ. ΔΗΜΗΤΡΙΑΔΗΣ Γ. ΚΟΥΝΑΛΑΚΗΣ	ΤΟΠ. ΜΗΧ. ΤΟΠ. ΜΗΧ. ΤΟΠ. ΜΗΧ. ΤΟΠ. ΜΗΧ.	Μ. ΤΣΑΚΟΣ Ε. ΓΚΟΛΦΙΝΟΠΟΥΛΟΥ Ι. ΛΟΥΛΕΣ Κ. ΚΟΝΚΟΥΡΗΣ	ΤΟΠ. ΜΗΧ. ΤΟΠ. ΜΗΧ. ΤΟΠ. ΜΗΧ. ΤΟΠ. ΜΗΧ.
ΕΠΙΒΛΕΠΩΝ	Ι. ΑΒΡΑΑΜ	ΑΡΧ. ΜΗΧ.	– –1996	
ΕΛΕΓΧΘΗΚΕ	Φ. ΑΡΝΑΟΥΤΕΛΗΣ		– –1996	
ΘΕΩΡΗΘΗΚΕ Ο ΠΡΟΪΣΤΑΜΕΝΟΣ Δ.Π.Δ.Α.	ΝΙΚ. ΜΑΝΩΛΙΑΣ	ΑΡΧ. ΜΗΧ.	– –1996	
ΕΓΚΡΙΘΗΚΕ	Ο ΝΟΜΑΡΧΗΣ ΔΥΤ. ΑΤΤΙΚΗΣ			


ΝΟΜΑΡΧΙΑ ΔΥΤΙΚΗΣ ΑΤΤΙΚΗΣ
ΔΗΜΟΣ ΑΣΠΡΟΠΥΡΓΟΥ
Τεχνική Υπηρεσία

ΤΟΠΟΓΡΑΦΙΚΗ - ΡΥΜΟΤΟΜΙΚΗ - ΥΔΡΑΥΛΙΚΗ ΜΕΛΕΤΗ

ΤΟΥ ΕΓΚΕΚΡΙΜΕΝΟΥ ΡΥΜΟΤΟΜΙΚΟΥ
ΣΧΕΔΙΟΥ ΠΟΛΕΩΣ ΑΣΠΡΟΠΥΡΓΟΥ
ΤΟΠΟΓΡΑΦΙΚΗ ΑΠΟΤΥΠΩΣΗ ΚΛ. 1:500

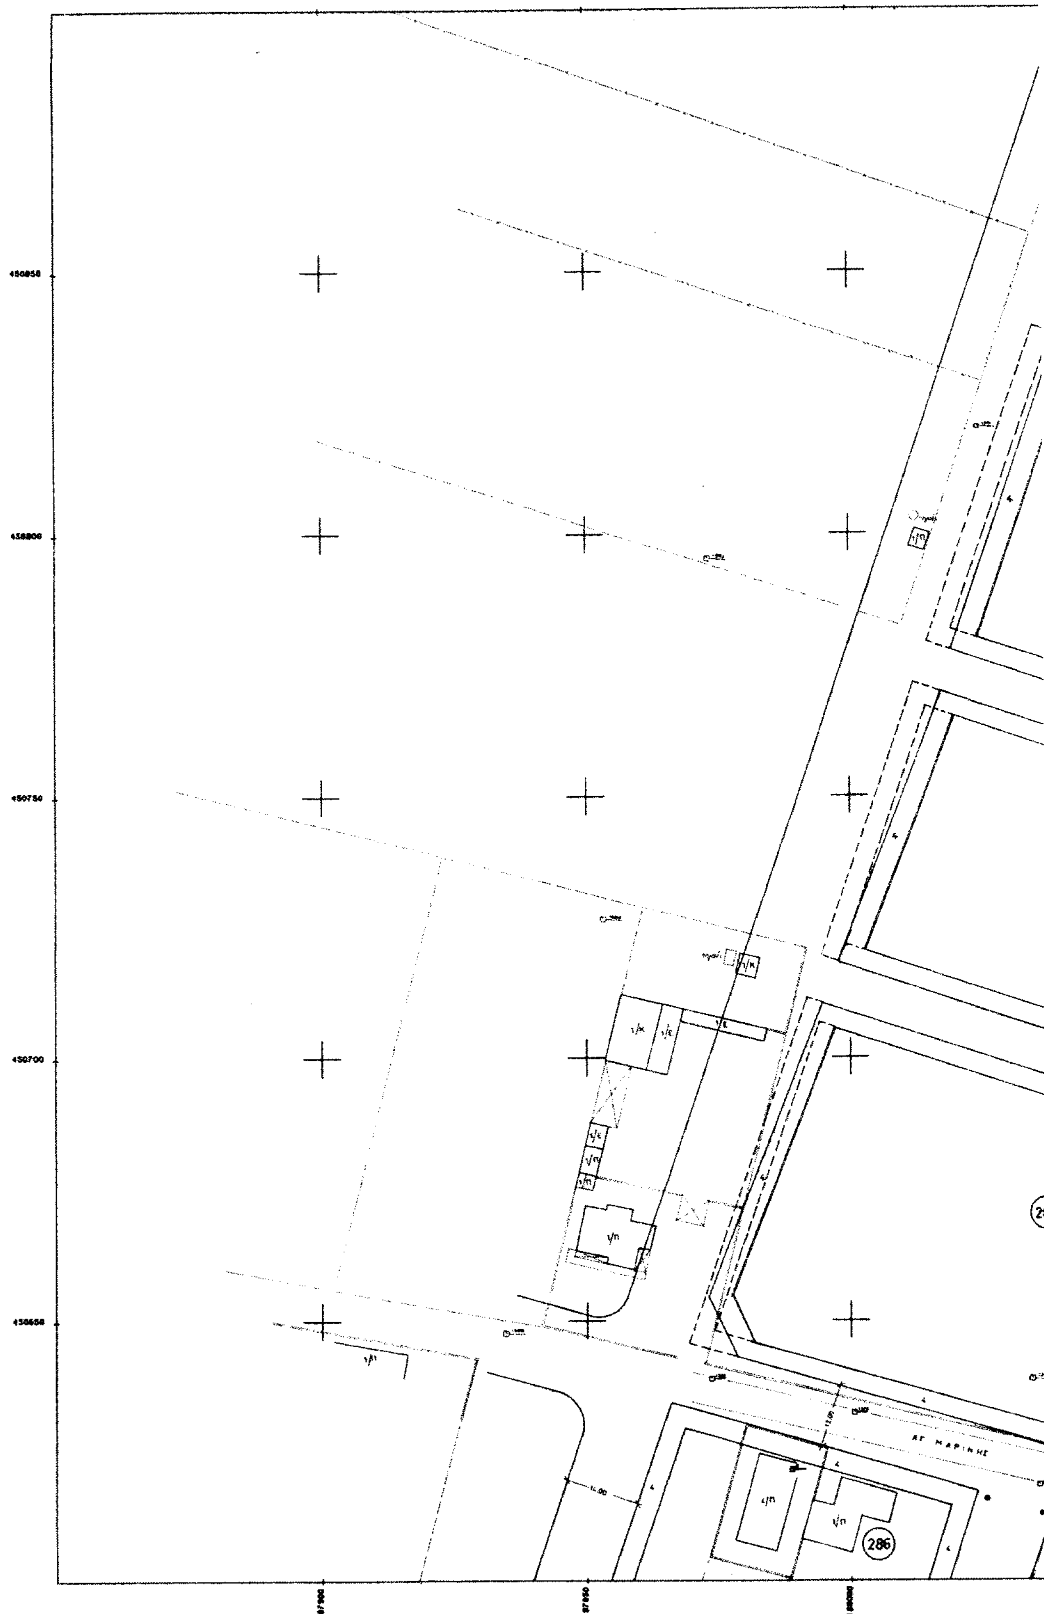

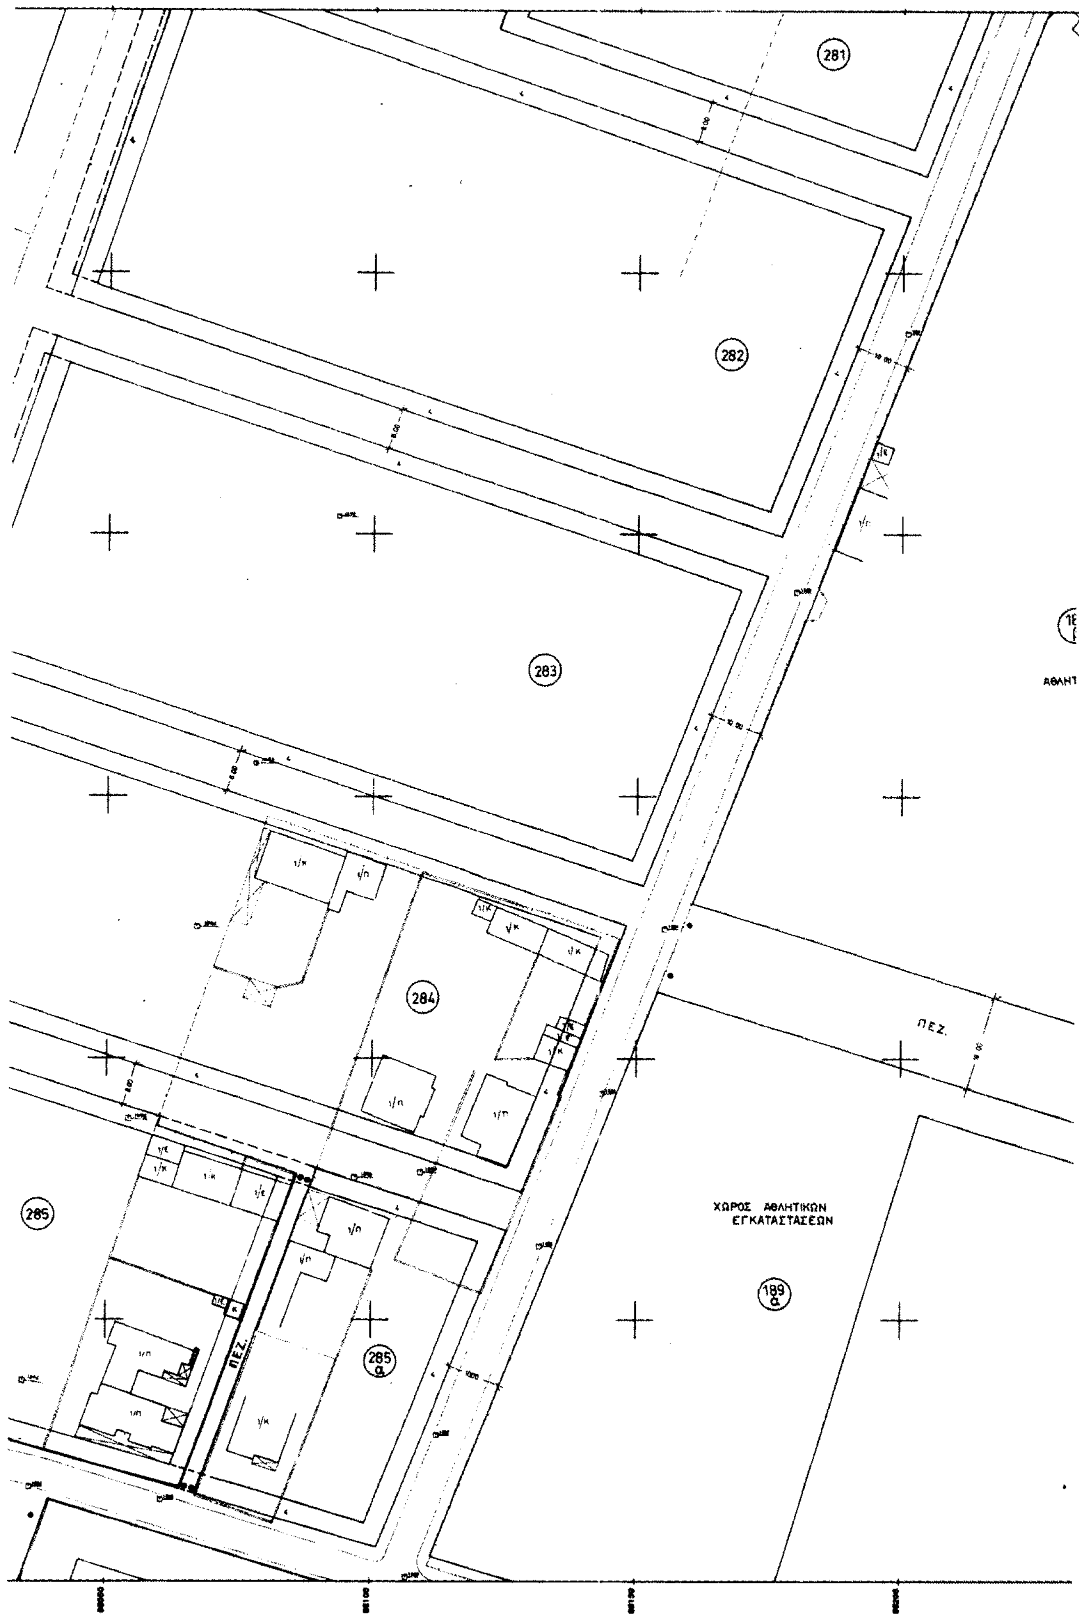
281
282
283
284
285
285 α
189 α
ΠΕΖ.
ΧΩΡΟΣ ΑΘΛΗΤΙΚΩΝ ΕΓΚΑΤΑΣΤΑΣΕΩΝ

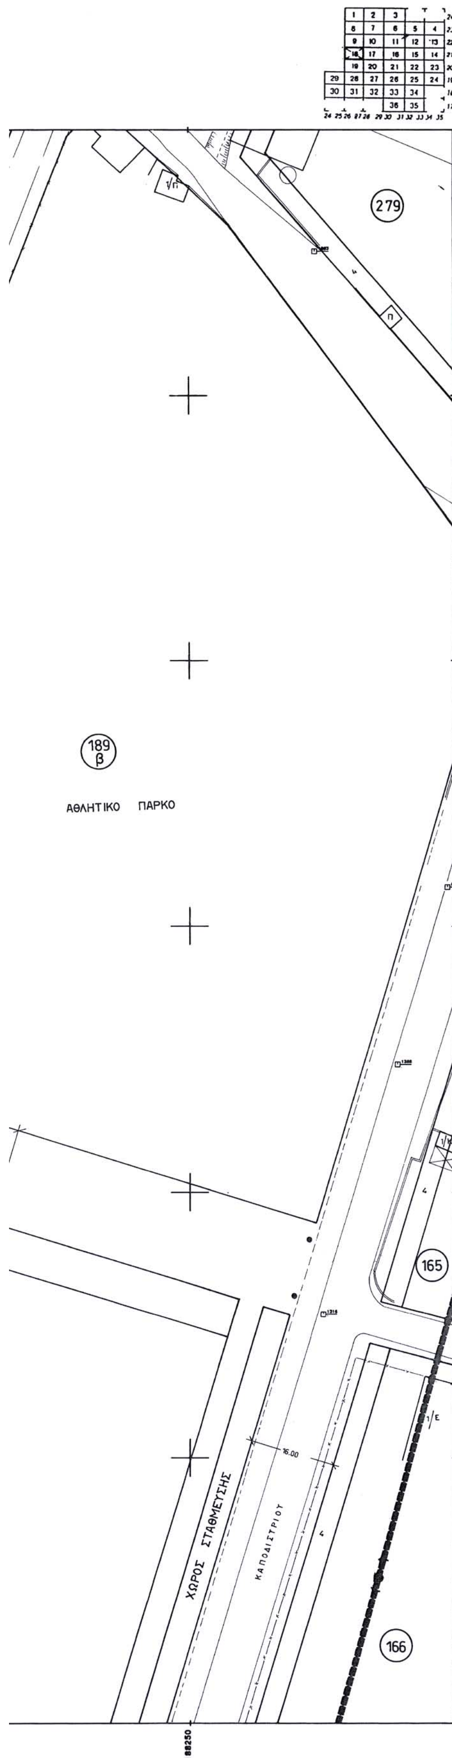

ΥΠΟΜΝΗΜΑ

- Διατηρούμενη ρυμοτομική γραμμή
- Διατηρούμενη οικοδομική γραμμή
- Καταργούμενη ρυμοτομική γραμμή
- Καταργούμενη οικοδομική γραμμή
- Προτεινόμενη ρυμοτομική γραμμή
- Προτεινόμενη οικοδομική γραμμή

- Π.ΕΖ. Πεζόδρομος
- Κ.Χ. Κοινόχρηστος χώρος
- Τομέας όρων δόμησης
- Π.Κ. Πολεοδομικό Κέντρο
- Χ.Σ. Χώρος στάθμευσης

ΕΛΛΗΝΙΚΗ ΔΗΜΟΚΡΑΤΙΑ
ΝΟΜΑΡΧΙΑΚΗ ΑΥΤΟΔΙΟΙΚΗΣΗ ΔΥΤ. ΑΤΤΙΚΗΣ
ΔΙΕΥΘΥΝΣΗ ΠΟΛΕΟΔΟΜΙΑΣ
ΔΗΜΟΣ ΑΣΠΡΟΠΥΡΓΟΥ

Μ Ε Λ Ε Τ Η

ΑΝΑΘΕΩΡΗΣΗ ΕΓΚΕΚΡΙΜΕΝΟΥ ΡΥΜΟΤΟΜΙΚΟΥ ΣΧΕΔΙΟΥ
ΠΟΛΕΩΣ ΑΣΠΡΟΠΥΡΓΟΥ

ΔΙΑΓΡΑΜΜΑ ΔΙΑΝΟΜΗΣ ΠΙΝΑΚΙΔΩΝ

	1	2	3		
	8	7	6	5	4
	9	10	11	12	13
	18	17	16	15	14
	19	20	21	22	23
29	28	27	26	25	24
30	31	32	33	34	
			36	35	


ΕΛΛΗΝΙΚΗ ΔΗΜΟΚΡΑΤΙΑ
ΝΟΜΑΡΧΙΑΚΗ ΑΥΤΟΔΙΟΙΚΗΣΗ
ΔΥΤ. ΑΤΤΙΚΗΣ
ΔΙΕΥΘΥΝΣΗ ΠΟΛΕΟΔΟΜΙΑΣ
ΤΜΗΜΑ ΤΟΠΟΓΡΑΦΙΚΟ
Συνοδεύει την με αρ. 5349/535/03
Απόφαση περί
Ελευσίνα 11/6/03
Ο Αν/της Δ/ντής
ΠΑΝ. ΓΟΥΝΑΣ

ΧΡΟΝΟΣ ΙΟΥΝΙΟΣ 1996				ΚΛΙΜΑΚΑ 1:500	
ΑΝΑΔΟΧΟΙ	1. ΦΑΣΜΑ Ο.Ε. ΠΑΝΟΡΜΟΥ 39 – Τ.Κ. 11522 ΤΗΛ. 6462946 ΦΑΞ 6432297 2. Ι.ΣΠΑΝΟΥΔΗΣ ΑΡΧΙΤΕΚΤΩΝ ΜΗΧΑΝΙΚΟΣ				
ΟΜΑΔΑ ΜΕΛΕΤΗΣ	Κ. ΑΝΑΓΝΩΣΤΟΠΟΥΛΟΣ Γ. ΑΝΔΡΟΥΛΑΚΑΚΗΣ Φ. ΔΗΜΗΤΡΙΑΔΗΣ Γ. ΚΟΥΝΑΛΑΚΗΣ	ΤΟΠ. ΜΗΧ. ΤΟΠ. ΜΗΧ. ΤΟΠ. ΜΗΧ. ΤΟΠ. ΜΗΧ.	Μ. ΤΣΑΚΟΣ Ε. ΓΚΟΛΦΙΝΟΠΟΥΛΟΥ Ι. ΛΟΥΛΕΣ Κ. ΚΟΝΚΟΥΡΗΣ		ΤΟΠ. ΜΗΧ. ΤΟΠ. ΜΗΧ. ΤΟΠ. ΜΗΧ. ΤΟΠ. ΜΗΧ.
ΕΠΙΒΛΕΠΩΝ	Ι. ΑΒΡΑΑΜ	ΑΡΧ. ΜΗΧ.	– –1996		
ΕΛΕΓΧΘΗΚΕ	Φ. ΑΡΝΑΟΥΤΕΛΗΣ		– –1996		
ΘΕΩΡΗΘΗΚΕ Ο ΠΡΟΪΣΤΑΜΕΝΟΣ Δ.Π.Δ.Α.	ΝΙΚ. ΜΑΝΩΛΙΑΣ	ΑΡΧ. ΜΗΧ.	– –1996		
ΕΓΚΡΙΘΗΚΕ	Ο ΝΟΜΑΡΧΗΣ ΔΥΤ. ΑΤΤΙΚΗΣ				


ΝΟΜΑΡΧΙΑ ΔΥΤΙΚΗΣ ΑΤΤΙ
ΔΗΜΟΣ ΑΣΠΡΟΠΥΡΓΟΥ
Τεχνική Υπηρεσία

ΤΟΠΟΓΡΑΦΙΚΗ - ΡΥΜΟΤΟΜΙΚΗ - ΥΔΡΑΥΛΙΚΗ ΜΕΛΕΤΗ

ΤΟΥ ΕΓΚΕΚΡΙΜΕΝΟΥ ΡΥΜΟΤΟΜΙΚΟΥ
ΣΧΕΔΙΟΥ ΠΟΛΕΩΣ ΑΣΠΡΟΠΥΡΓΟΥ
ΤΟΠΟΓΡΑΦΙΚΗ ΑΠΟΤΥΠΩΣΗ ΚΛ. 1:500

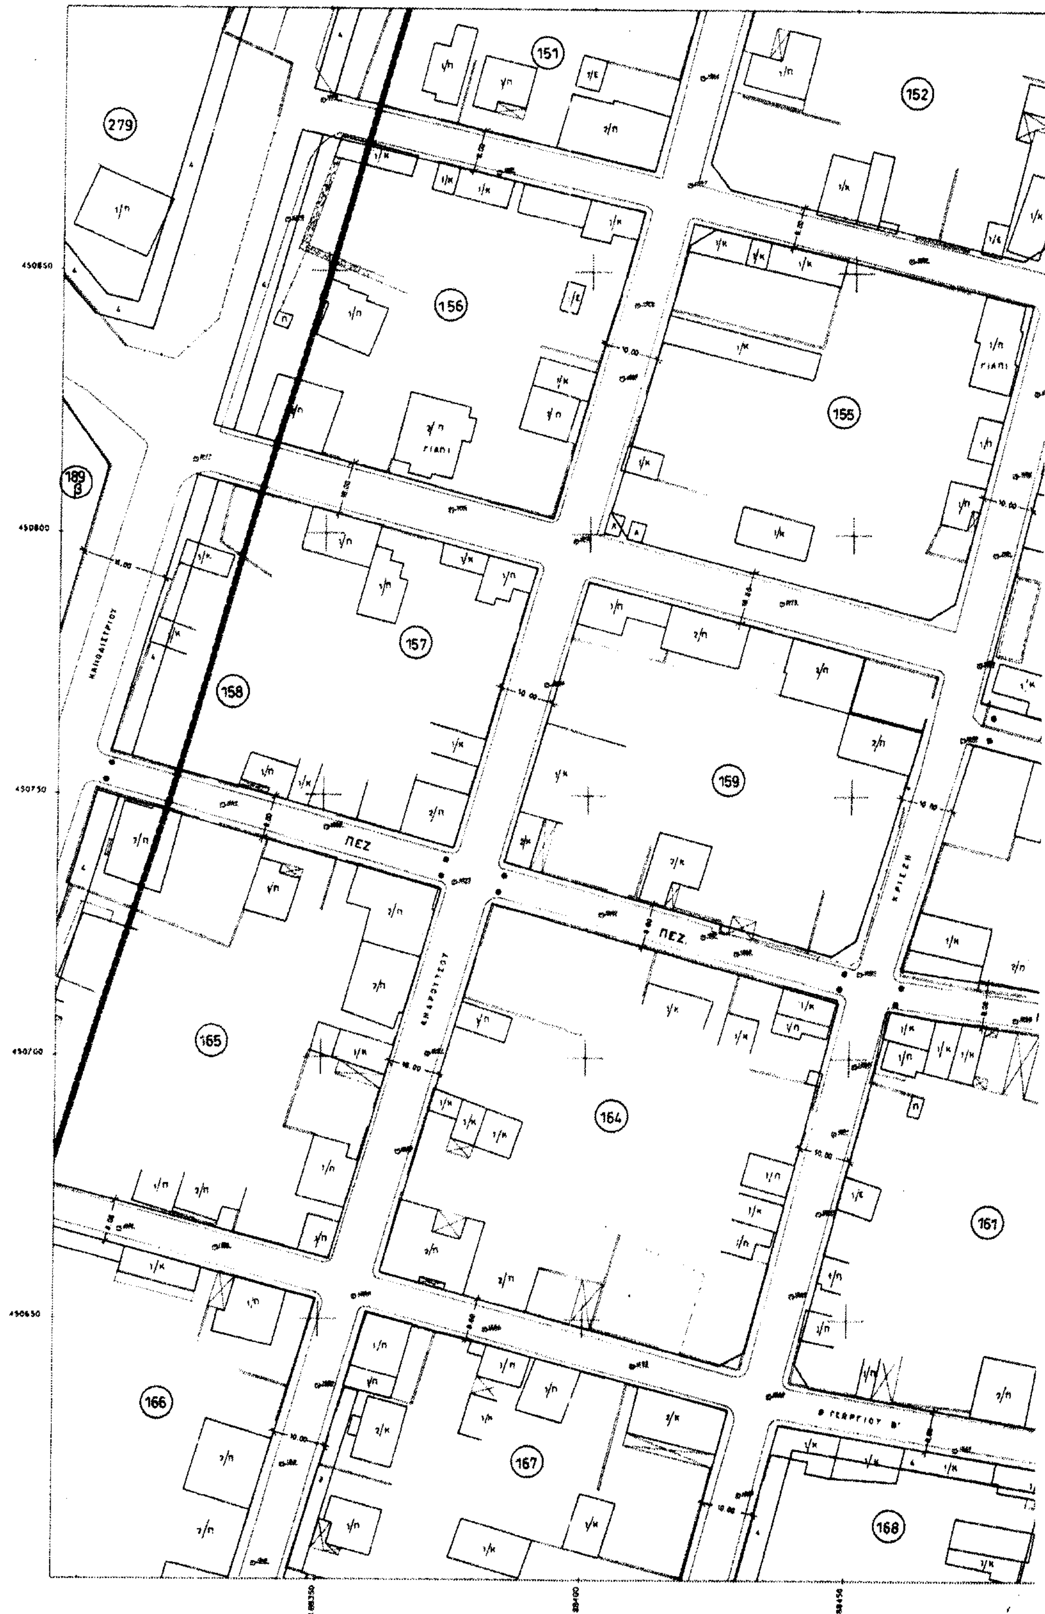


135
153
146
136
154
145
139
160
144α
144β
140
144
143
169
ΠΕΖ

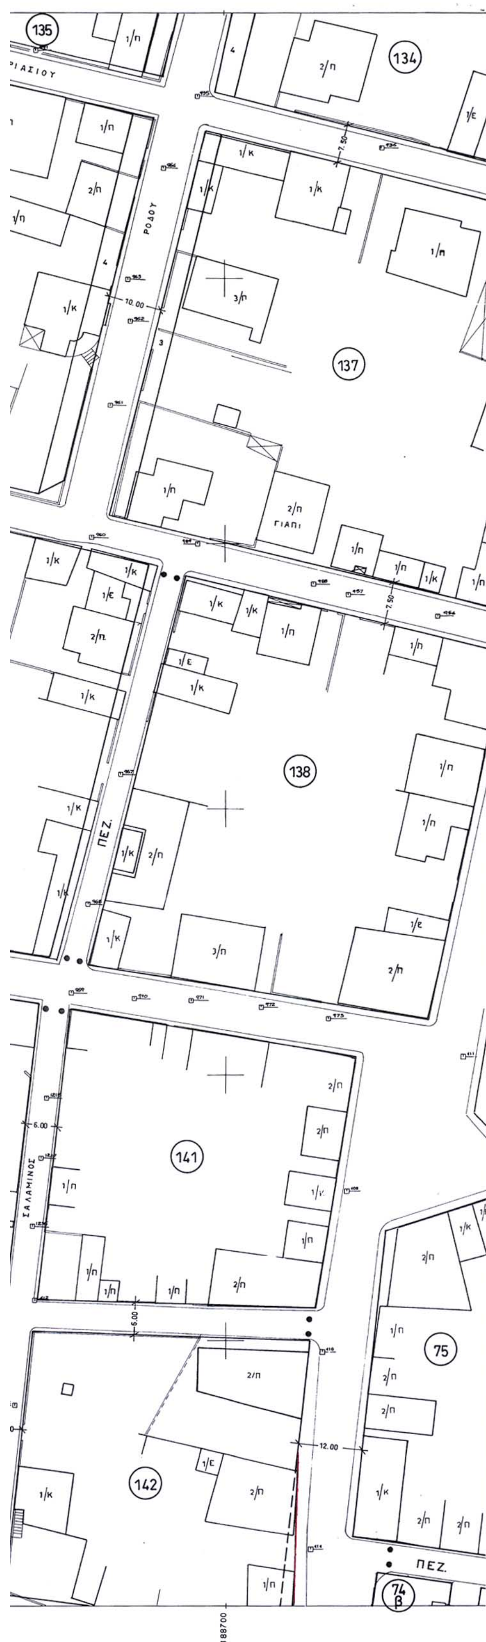

ΥΠΟΜΝΗΜΑ

- Διατηρούμενη ρυμοτομική γραμμή
- Διατηρούμενη οικοδομική γραμμή
- Καταργούμενη ρυμοτομική γραμμή
- Καταργούμενη οικοδομική γραμμή
- Προτεινόμενη ρυμοτομική γραμμή
- Προτεινόμενη οικοδομική γραμμή
- ΠΕΖ. Πεζόδρομος
- Κ.Χ. Κοινόχρηστος χώρος
- Τομέας όρων δόμησης
- Π.Κ. Πολεοδομικό Κέντρο
- Χ.Σ. Χώρος στάθμευσης

ΕΛΛΗΝΙΚΗ ΔΗΜΟΚΡΑΤΙΑ
ΝΟΜΑΡΧΙΑΚΗ ΑΥΤΟΔΙΟΙΚΗΣΗ ΔΥΤ. ΑΤΤΙΚΗΣ
ΔΙΕΥΘΥΝΣΗ ΠΟΛΕΟΔΟΜΙΑΣ
ΔΗΜΟΣ ΑΣΠΡΟΠΥΡΓΟΥ

Μ Ε Λ Ε Τ Η

ΑΝΑΘΕΩΡΗΣΗ ΕΓΚΕΚΡΙΜΕΝΟΥ ΡΥΜΟΤΟΜΙΚΟΥ ΣΧΕΔΙΟΥ
ΠΟΛΕΩΣ ΑΣΠΡΟΠΥΡΓΟΥ

ΔΙΑΓΡΑΜΜΑ ΔΙΑΝΟΜΗΣ ΠΙΝΑΚΙΔΩΝ

	1	2	3		
	8	7	6	5	4
	9	10	11	12	13
	18	17	16	15	14
	19	20	21	22	23
29	28	27	26	25	24
30	31	32	33	34	
			36	35	

ΕΛΛΗΝΙΚΗ ΔΗΜΟΚΡΑΤΙΑ
ΝΟΜΑΡΧΙΑΚΗ ΑΥΤΟΔΙΟΙΚΗΣΗ
ΔΥΤ. ΑΤΤΙΚΗΣ
ΔΙΕΥΘΥΝΣΗ ΠΟΛΕΟΔΟΜΙΑΣ
ΤΜΗΜΑ ΤΟΠΟΓΡΑΦΙΚΟ
Συνοδεύει την με αρ. 5349/535/03
Απόφαση περί Επανέγκρισης του Αναθεώρησης Πινακίδων του Εγκ. Ρυμ. Σχεδίου του Δήμου Ασπροπύργου
Ελευσίνα 11/6/03
Ο Αν/της Δ/ντης
ΠΑΝ. ΓΟΥΝΑΣ

ΘΕΩΡΗΘΗ
Ελευσίνα 11/6/03
Ο Αν/της Δ/ντης
ΠΑΝ. ΓΟΥΝΑΣ
ΑΡΧ. ΜΗΧ/ΚΟΣ
ΜΕ Α' ΒΑΘΜΟ

ΧΡΟΝΟΣ ΙΟΥΝΙΟΣ 1996				ΚΛΙΜΑΚΑ 1:500
ΑΝΑΔΟΧΟΙ	1. ΦΑΣΜΑ Ο.Ε. ΠΑΝΟΡΜΟΥ 39 – Τ.Κ. 11522 ΤΗΛ. 6462946 ΦΑΞ 6432297 2. Ι. ΣΠΑΝΟΥΔΗΣ ΑΡΧΙΤΕΚΤΩΝ ΜΗΧΑΝΙΚΟΣ			
ΟΜΑΔΑ ΜΕΛΕΤΗΣ	Κ. ΑΝΑΓΝΩΣΤΟΠΟΥΛΟΣ Γ. ΑΝΔΡΟΥΛΑΚΑΚΗΣ Φ. ΔΗΜΗΤΡΙΑΔΗΣ Γ. ΚΟΥΝΑΛΑΚΗΣ	ΤΟΠ. ΜΗΧ. ΤΟΠ. ΜΗΧ. ΤΟΠ. ΜΗΧ. ΤΟΠ. ΜΗΧ.	Μ. ΤΣΑΚΟΣ Ε. ΓΚΟΛΦΙΝΟΠΟΥΛΟΥ Ι. ΛΟΥΛΕΣ Κ. ΚΟΝΚΟΥΡΗΣ	ΤΟΠ. ΜΗΧ. ΤΟΠ. ΜΗΧ. ΤΟΠ. ΜΗΧ. ΤΟΠ. ΜΗΧ.
ΕΠΙΒΛΕΠΩΝ	Ι. ΑΒΡΑΑΜ	ΑΡΧ. ΜΗΧ.	– –1996	
ΕΛΕΓΧΘΗΚΕ	Φ. ΑΡΝΑΟΥΤΕΛΗΣ		– –1996	
ΘΕΩΡΗΘΗΚΕ Ο ΠΡΟΙΣΤΑΜΕΝΟΣ Δ.Π.Δ.Α.	ΝΙΚ. ΜΑΝΩΛΙΑΣ	ΑΡΧ. ΜΗΧ.	– –1996	
ΕΓΚΡΙΘΗΚΕ	Ο ΝΟΜΑΡΧΗΣ ΔΥΤ. ΑΤΤΙΚΗΣ			

ΝΟΜΑΡΧΙΑ ΔΥΤΙΚΗΣ ΑΤΤΙΚΗΣ
ΔΗΜΟΣ ΑΣΠΡΟΠΥΡΓΟΥ
Τεχνική Υπηρεσία


ΤΟΠΟΓΡΑΦΙΚΗ - ΡΥΜΟΤΟΜΙΚΗ - ΥΔΡΑΥΛΙΚΗ ΜΕΛΕΤΗ

ΤΟΥ ΕΓΚΕΚΡΙΜΕΝΟΥ ΡΥΜΟΤΟΜΙΚΟΥ
ΣΧΕΔΙΟΥ ΠΟΛΕΩΣ ΑΣΠΡΟΠΥΡΓΟΥ
ΤΟΠΟΓΡΑΦΙΚΗ ΑΠΟΤΥΠΩΣΗ ΚΛ. 1:500





ΧΩΡΟΣ ΕΚΚΛΗΣΙΑΣ
ΧΩΡΟΣ ΠΡΑΣΙΝΟΥ Κ.Χ.
ΧΩΡΟΣ ΣΤΑΘΜΕΥΣΗΣ
ΔΗΜΑΡΧΕΙΟ
ΠΕΖ
169
169 α
170
171
172
172 α
173
173 α
173 β
174
175
178
179
180
181
182
183
184
185
195
196
197
199
200
188500
188550
188600
188650

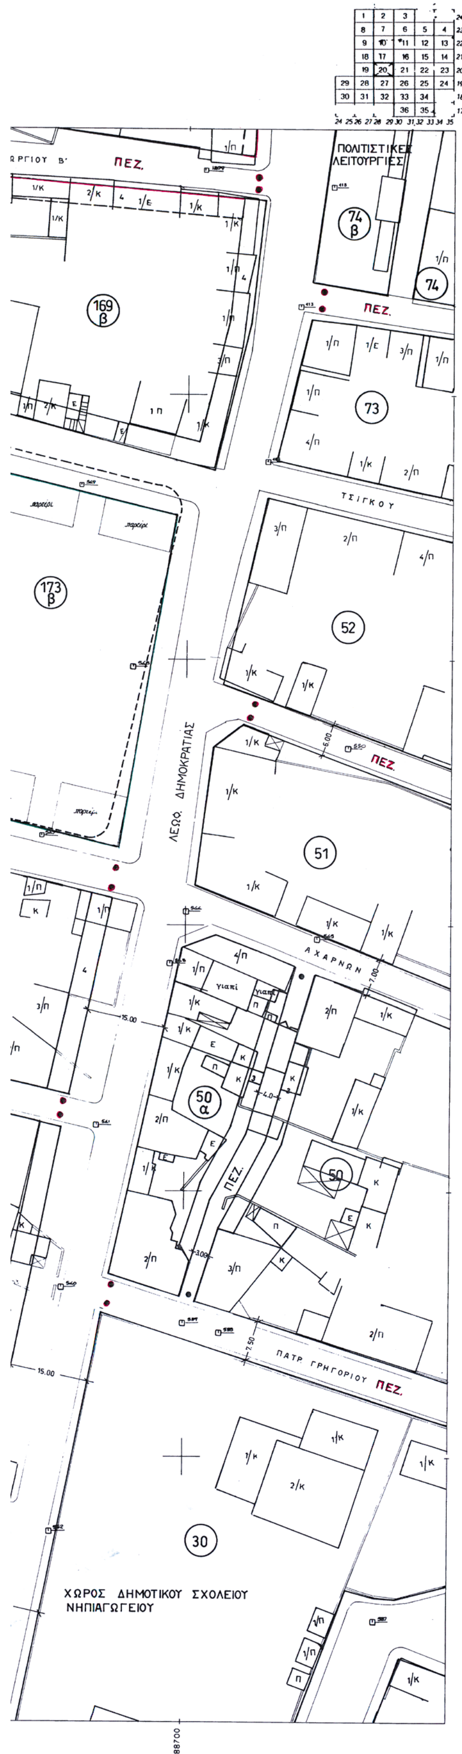

ΥΠΟΜΝΗΜΑ

- Διατηρούμενη ρυμοτομική γραμμή
- Διατηρούμενη οικοδομική γραμμή
- Καταργούμενη ρυμοτομική γραμμή
- Καταργούμενη οικοδομική γραμμή
- Προτεινόμενη ρυμοτομική ραμμή
- Προτεινόμενη οικοδομική γραμμή
- ΠΕΖ. Πεζόδρομος
- Κ.Χ. Κοινόχρηστος χώρος
- Τομέας όρων δόμησης
- Π.Κ. Πολεοδομικό Κέντρο
- Χ.Σ. Χώρος στάθμευσης

ΕΛΛΗΝΙΚΗ ΔΗΜΟΚΡΑΤΙΑ
ΝΟΜΑΡΧΙΑΚΗ ΑΥΤΟΔΙΟΙΚΗΣΗ ΔΥΤ. ΑΤΤΙΚΗΣ
ΔΙΕΥΘΥΝΣΗ ΠΟΛΕΟΔΟΜΙΑΣ
ΔΗΜΟΣ ΑΣΠΡΟΠΥΡΓΟΥ

Μ Ε Λ Ε Τ Η

ΑΝΑΘΕΩΡΗΣΗ ΕΓΚΕΚΡΙΜΕΝΟΥ ΡΥΜΟΤΟΜΙΚΟΥ ΣΧΕΔΙΟΥ
ΠΟΛΕΩΣ ΑΣΠΡΟΠΥΡΓΟΥ

ΔΙΑΓΡΑΜΜΑ ΔΙΑΝΟΜΗΣ ΠΙΝΑΚΙΔΩΝ

ΕΛΛΗΝΙΚΗ ΔΗΜΟΚΡΑΤΙΑ
ΝΟΜΑΡΧΙΑΚΗ ΑΥΤΟΔΙΟΙΚΗΣΗ
ΔΥΤ. ΑΤΤΙΚΗΣ
ΔΙΕΥΘΥΝΣΗ ΠΟΛΕΟΔΟΜΙΑΣ
ΤΜΗΜΑ ΤΟΠΟΓΡΑΦΙΚΟ
Συνοδεύει την με αρ. 5349/535/03
Απόφαση περί Επανέγκρισης του Αναθεώρησης Εγκεκριμένου του Εγκ. Ρυμ. Σχεδίου του Δήμου Ασπροπύργου
Ελευσίνα 11/6/03
Ο Αν/της Δ/ντής
Παν. Γούπας

ΘΕΩΡΗΘΗ
ΕΛΕΥΣΙΝΑ 11/6/03
Ο ΑΝ/ΤΗΣ Δ/ΝΤΗΣ
ΠΑΝ. ΓΟΥΠΑΣ
ΤΟΠ. ΜΗΧ/ΚΟΣ
ΜΕ Α' ΒΑΘΜΟ

	1	2	3		
	8	7	6	5	4
	9	10	11	12	13
	18	17	16	15	14
	19	20	21	22	23
29	28	27	26	25	24
30	31	32	33	34	
			36	35	


ΧΡΟΝΟΣ ΙΟΥΝΙΟΣ 1996			ΚΛΙΜΑΚΑ 1:500		
ΑΝΑΔΟΧΟΙ	1. ΦΑΣΜΑ Ο.Ε. ΠΑΝΟΡΜΟΥ 39 – Τ.Κ. 11522 ΤΗΛ. 6462946 ΦΑΞ 6432297 2. Ι. ΣΠΑΝΟΥΔΗΣ ΑΡΧΙΤΕΚΤΩΝ ΜΗΧΑΝΙΚΟΣ				
ΟΜΑΔΑ ΜΕΛΕΤΗΣ	Κ. ΑΝΑΓΝΩΣΤΟΠΟΥΛΟΣ	ΤΟΠ. ΜΗΧ.	Μ. ΤΣΑΚΟΣ		ΤΟΠ. ΜΗΧ.
	Γ. ΑΝΔΡΟΥΛΑΚΑΚΗΣ	ΤΟΠ. ΜΗΧ.	Ε. ΓΚΟΛΦΙΝΟΠΟΥΛΟΥ		ΤΟΠ. ΜΗΧ.
	Φ. ΔΗΜΗΤΡΙΑΔΗΣ	ΤΟΠ. ΜΗΧ.	Ι. ΛΟΥΛΕΣ		ΤΟΠ. ΜΗΧ.
	Γ. ΚΟΥΝΑΛΑΚΗΣ	ΤΟΠ. ΜΗΧ.	Κ. ΚΟΝΚΟΥΡΗΣ		ΤΟΠ. ΜΗΧ.
ΕΠΙΒΛΕΠΩΝ	Ι. ΑΒΡΑΑΜ	ΑΡΧ. ΜΗΧ.	– –1996		
ΕΛΕΓΧΘΗΚΕ	Φ. ΑΡΝΑΟΥΤΕΛΗΣ		– –1996		
ΘΕΩΡΗΘΗΚΕ Ο ΠΡΟΙΣΤΑΜΕΝΟΣ Δ.Π.Δ.Α.	ΝΙΚ. ΜΑΝΩΛΙΑΣ	ΑΡΧ. ΜΗΧ.	– –1996		
ΕΓΚΡΙΘΗΚΕ	Ο ΝΟΜΑΡΧΗΣ ΔΥΤ. ΑΤΤΙΚΗΣ				


ΕΘΝΙΚΟ ΤΥΠΟΓΡΑΦΕΙΟ
Για τεχνικούς λόγους στο σχεδιάγραμμα έγινε σμίκρυνση κατά ποσοστό 55 %


ΝΟΜΑΡΧΙΑ ΔΥΤΙΚΗΣ ΑΤΤΙΚΗΣ
ΔΗΜΟΣ ΑΣΠΡΟΠΥΡΓΟΥ
Τεχνική Υπηρεσία

ΤΟΠΟΓΡΑΦΙΚΗ - ΡΥΜΟΤΟΜΙΚΗ - ΥΔΡΑΥΛΙΚΗ ΜΕΛΕΤΗ

ΤΟΥ ΕΓΚΕΚΡΙΜΕΝΟΥ ΡΥΜΟΤΟΜΙΚΟΥ
ΣΧΕΔΙΟΥ ΠΟΛΕΩΣ ΑΣΠΡΟΠΥΡΓΟΥ
ΤΟΠΟΓΡΑΦΙΚΗ ΑΠΟΤΥΠΩΣΗ ΚΛ. 1:500

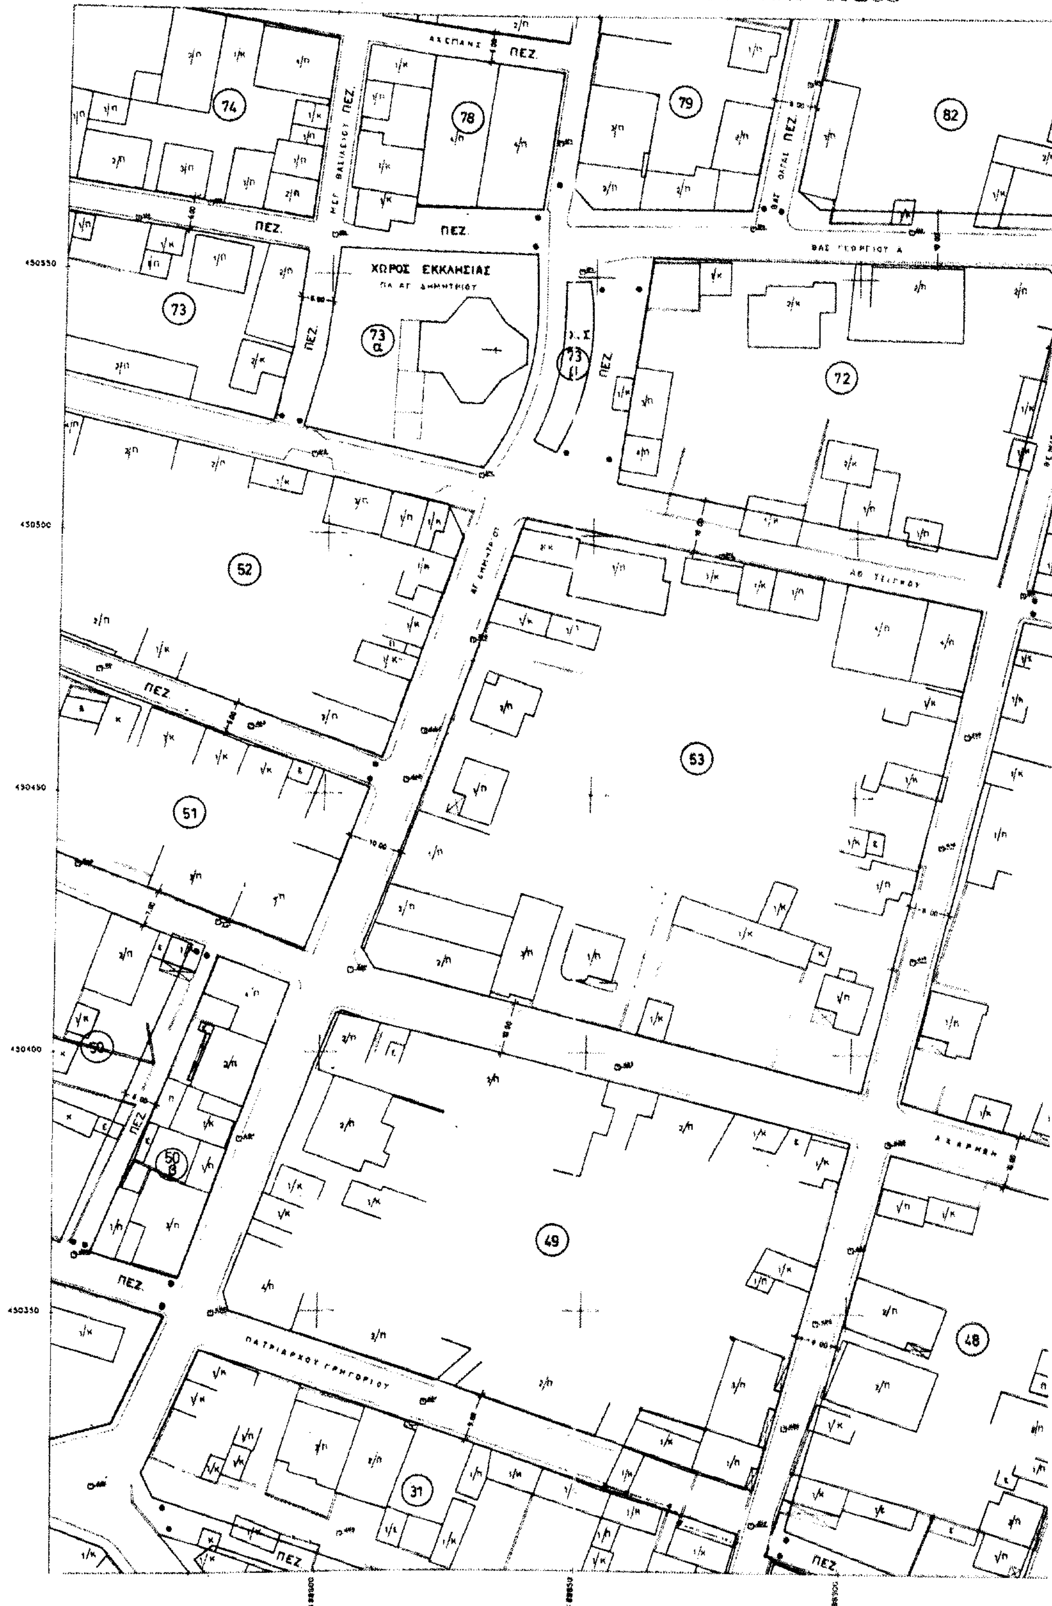

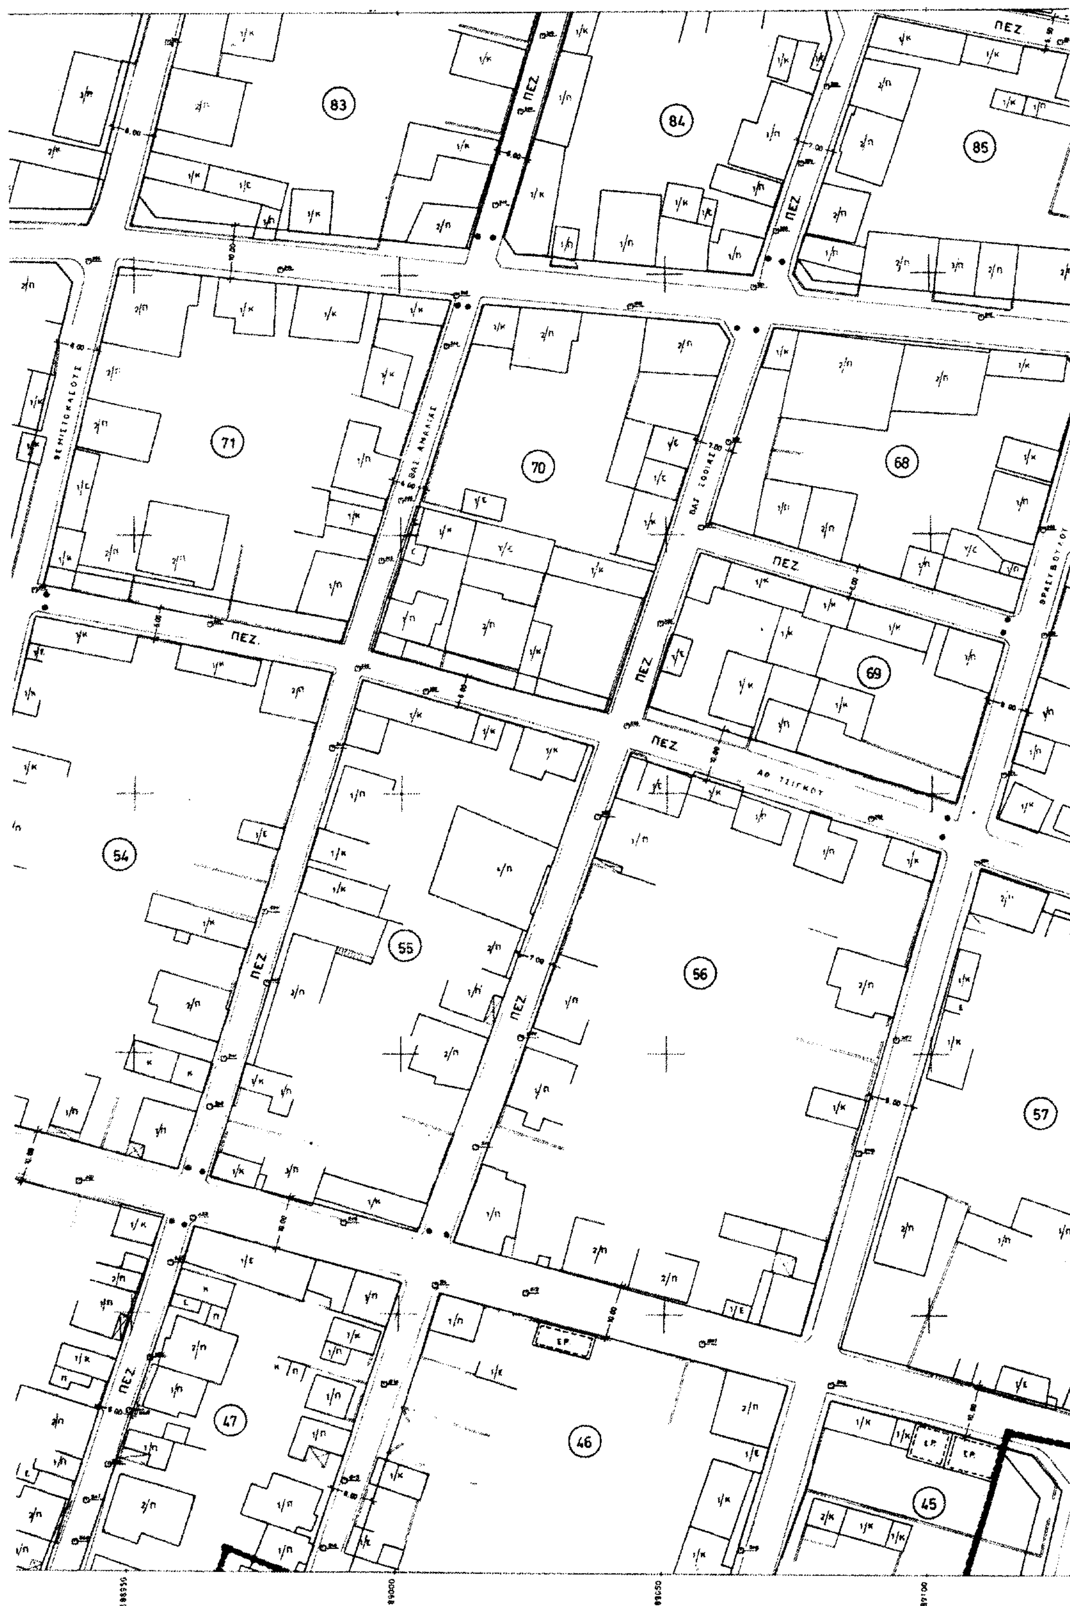
83
84
85
71
70
68
69
54
55
56
57
47
46
45
ΠΕΖ.

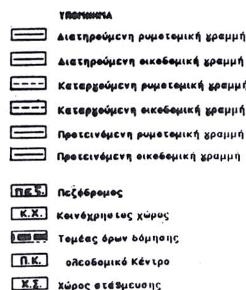

ΕΛΛΗΝΙΚΗ ΔΗΜΟΚΡΑΤΙΑ
ΝΟΜΑΡΧΙΑΚΗ ΑΥΤΟΔΙΟΙΚΗΣΗ ΔΥΤ. ΑΤΤΙΚΗΣ
ΔΙΕΥΘΥΝΣΗ ΠΟΛΕΟΔΟΜΙΑΣ
ΔΗΜΟΣ ΑΣΠΡΟΠΥΡΓΟΥ

Μ Ε Λ Ε Τ Η

ΑΝΑΘΕΩΡΗΣΗ ΕΓΚΕΚΡΙΜΕΝΟΥ ΡΥΜΟΤΟΜΙΚΟΥ ΣΧΕΔΙΟΥ
ΠΟΛΕΩΣ ΑΣΠΡΟΠΥΡΓΟΥ

ΔΙΑΓΡΑΜΜΑ ΔΙΑΝΟΜΗΣ ΠΙΝΑΚΙΔΩΝ

ΕΛΛΗΝΙΚΗ ΔΗΜΟΚΡΑΤΙΑ
ΝΟΜΑΡΧΙΑΚΗ ΑΥΤΟΔΙΟΙΚΗΣΗ
ΔΥΤ. ΑΤΤΙΚΗΣ
ΔΙΕΥΘΥΝΣΗ ΠΟΛΕΟΔΟΜΙΑΣ
ΤΜΗΜΑ ΤΟΠΟΓΡΑΦΙΚΟ
Συνοδεύει την με αρ. 5349/532/03
Απόφαση περί Επανέγκρισης του Αναθεώρησης Τμήματος του Εγκ. Ρυμ. Σχεδίου του Δήμου Ασπροπύργου
Ελευσίνα 11/6/03
Ο Αν/της Δ/ντής
ΠΑΝ. ΓΟΥΛΑΣ

	1	2	3		
	8	7	6	5	4
	9	10	11	12	13
	18	17	16	15	14
	19	20	21	22	23
29	28	27	26	25	24
30	31	32	33	34	
			36	35	

ΧΡΟΝΟΣ ΙΟΥΝΙΟΣ 1996					ΚΛΙΜΑΚΑ 1:500
ΑΝΑΔΟΧΟΙ	1. ΦΑΣΜΑ Ο.Ε. ΠΑΝΟΡΜΟΥ 39 – Τ.Κ. 11522 ΤΗΛ. 6462946 ΦΑΞ 6432297 2. Ι.ΣΠΑΝΟΥΔΗΣ ΑΡΧΙΤΕΚΤΩΝ ΜΗΧΑΝΙΚΟΣ				
ΟΜΑΔΑ ΜΕΛΕΤΗΣ	Κ. ΑΝΑΓΝΩΣΤΟΠΟΥΛΟΣ Γ. ΑΝΔΡΟΥΛΑΚΑΚΗΣ Φ. ΔΗΜΗΤΡΙΑΔΗΣ Γ. ΚΟΥΝΑΛΑΚΗΣ	ΤΟΠ. ΜΗΧ. ΤΟΠ. ΜΗΧ. ΤΟΠ. ΜΗΧ. ΤΟΠ. ΜΗΧ.	Μ. ΤΣΑΚΟΣ Ε. ΓΚΟΛΦΙΝΟΠΟΥΛΟΥ Ι. ΛΟΥΛΕΣ Κ. ΚΟΝΚΟΥΡΗΣ		ΤΟΠ. ΜΗΧ. ΤΟΠ. ΜΗΧ. ΤΟΠ. ΜΗΧ. ΤΟΠ. ΜΗΧ.
ΕΠΙΒΛΕΠΩΝ	Ι. ΑΒΡΑΑΜ	ΑΡΧ. ΜΗΧ.	– –1996		
ΕΛΕΓΧΘΗΚΕ	Φ. ΑΡΝΑΟΥΤΕΛΗΣ		– –1996		
ΘΕΩΡΗΘΗΚΕ Ο ΠΡΟΪΣΤΑΜΕΝΟΣ Δ.Π.Δ.Α.	ΝΙΚ. ΜΑΝΩΛΙΑΣ	ΑΡΧ. ΜΗΧ.	– –1996		
ΕΓΚΡΙΘΗΚΕ	Ο ΝΟΜΑΡΧΗΣ ΔΥΤ. ΑΤΤΙΚΗΣ				


ΘΕΩΡΗΘΗ
Ελευσίνα 11/6/03


ΝΟΜΑΡΧΙΑ ΔΥΤΙΚΗΣ ΑΤΤΙΚΗΣ
ΔΗΜΟΣ ΑΣΠΡΟΠΥΡΓΟΥ
Τεχνική Υπηρεσία

ΤΟΠΟΓΡΑΦΙΚΗ - ΡΥΜΟΤΟΜΙΚΗ - ΥΔΡΑΥΛΙΚΗ ΜΕΛΕΤΗ

ΤΟΥ ΕΓΚΕΚΡΙΜΕΝΟΥ ΡΥΜΟΤΟΜΙΚΟΥ
ΣΧΕΔΙΟΥ ΠΟΛΕΩΣ ΑΣΠΡΟΠΥΡΓΟΥ
ΤΟΠΟΓΡΑΦΙΚΗ ΑΠΟΤΥΠΩΣΗ ΚΛ. 1:500

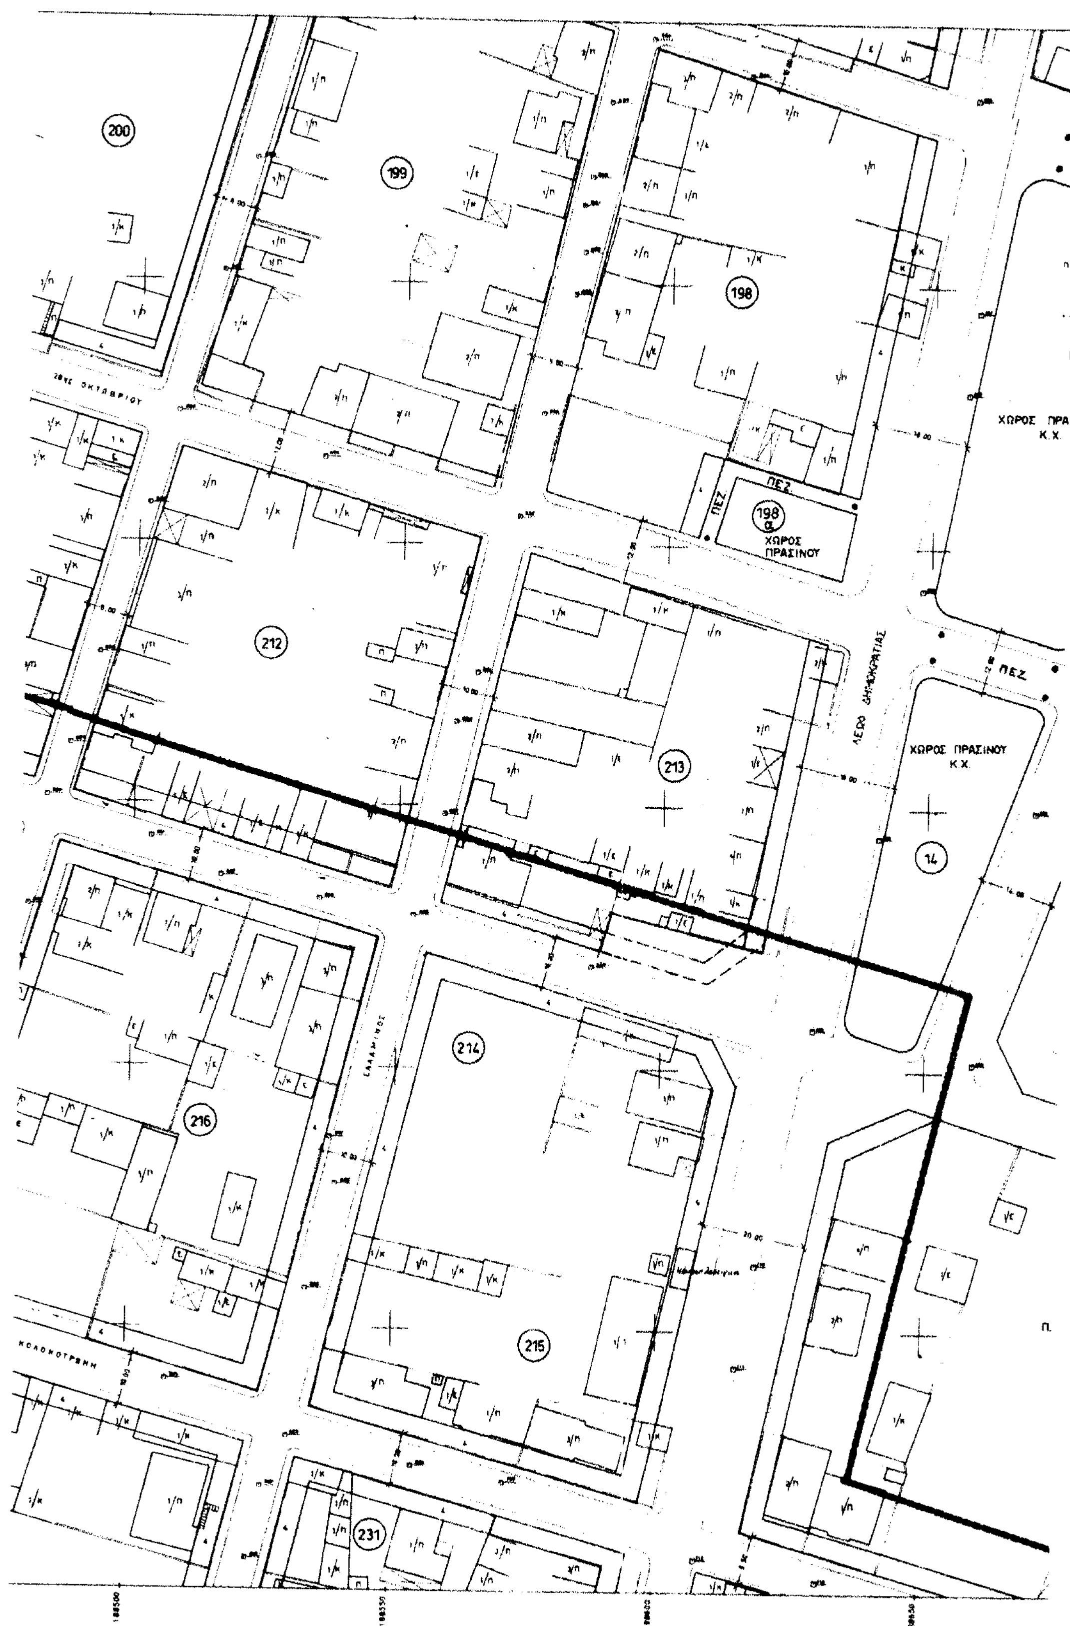


200
199
198
ΧΩΡΟΣ ΠΡΑ
Κ.Χ.
ΠΕΖ
198
α
ΧΩΡΟΣ
ΠΡΑΣΙΝΟΥ
212
213
ΠΕΖ
ΧΩΡΟΣ ΠΡΑΣΙΝΟΥ
Κ.Χ.
14
214
216
215
231

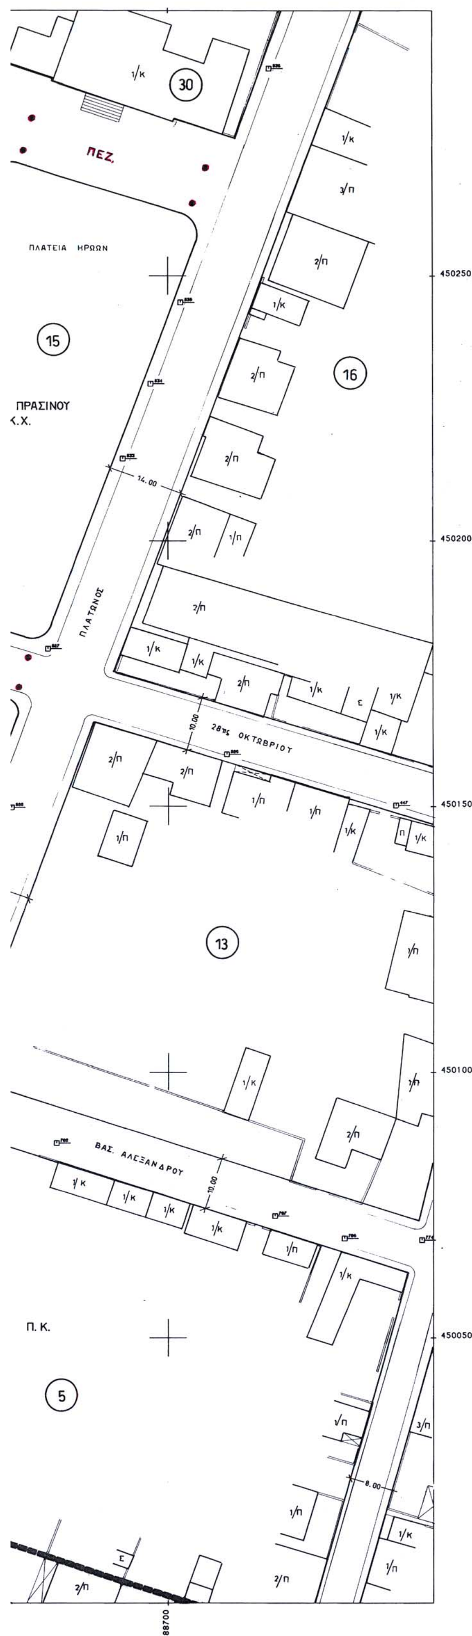

ΥΠΟΜΝΗΜΑ

- Διατηρούμενη ρυμοτομική γραμμή
- Διατηρούμενη οικοδομική γραμμή
- Καταργούμενη ρυμοτομική γραμμή
- Καταργούμενη οικοδομική γραμμή
- Προτεινόμενη ρυμοτομική γραμμή
- Προτεινόμενη οικοδομική γραμμή

- ΠΕΖ. Πεζόδρομος
- Κ.Χ. Κοινόχρηστος χώρος
- Τομέας όρων δόμησης
- Π.Κ. Πολεοδομικό Κέντρο
- Χ.Σ. Χώρος στάθμευσης

ΕΛΛΗΝΙΚΗ ΔΗΜΟΚΡΑΤΙΑ
ΝΟΜΑΡΧΙΑΚΗ ΑΤΤΟΔΙΟΙΚΗΣΗ ΔΤΤ. ΑΤΤΙΚΗΣ
ΔΙΕΤΘΤΝΣΗ ΠΟΛΕΟΔΟΜΙΑΣ
ΔΗΜΟΣ ΑΣΠΡΟΠΤΡΓΟΤ

Μ Ε Λ Ε Τ Η

ΑΝΑΘΕΩΡΗΣΗ ΕΓΚΕΚΡΙΜΕΝΟΤ ΡΤΜΟΤΟΜΙΚΟΤ ΣΧΕΔΙΟΤ
ΠΟΛΕΩΣ ΑΣΠΡΟΠΤΡΓΟΤ

ΔΙΑΓΡΑΜΜΑ ΔΙΑΝΟΜΗΣ ΠΙΝΑΚΙΔΩΝ

	1	2	3		
	8	7	6	5	[illegible]
	9	10	11	12	13
	18	17	16	15	14
	19	20	21	22	23
29	28	27	26	25	24
30	31	32	33	34	
			36	35	

ΕΛΛΗΝΙΚΗ ΔΗΜΟΚΡΑΤΙΑ
ΝΟΜΑΡΧΙΑΚΗ ΑΥΤΟΔΙΟΙΚΗΣΗ
ΔΥΤ. ΑΤΤΙΚΗΣ
ΔΙΕΥΘΥΝΣΗ ΠΟΛΕΟΔΟΜΙΑΣ
ΤΜΗΜΑ ΤΟΠΟΓΡΑΦΙΚ.
Συνοδεύει την με αρ. 5349/535/03
Απόφαση περί Επανέγκριση του Αναθεώρηση Σχεδίου του Εγκ. Ρυμ. Σχεδίου του Δήμου Ασπροπύργου
Ελευσίνα 11/6/03.
Ο Αν/της Δ/ντης
ΠΑΝ. ΓΟΥΝΑΣ


ΘΕΩΡΗΘΗ
ΕΛΕΥΣΙΝΑ 11/6/03.
Αν/της Δ/ντής
ΓΟΥΝΑΣ

ΧΡΟΝΟΣ ΙΟΤΝΙΟΣ 1996				ΚΛΙΜΑΚΑ 1:500
ΑΝΑΔΟΧΟΙ	1. ΦΑΣΜΑ Ο.Ε. ΠΑΝΟΡΜΟΤ 39 - Τ.Κ. 11522 ΤΗΛ. 6462946 ΦΑΞ 6432297 2. Ι.ΣΠΑΝΟΤΔΗΣ ΑΡΧΙΤΕΚΤΩΝ ΜΗΧΑΝΙΚΟΣ			
ΟΜΑΔΑ ΜΕΛΕΤΗΣ	Κ. ΑΝΑΓΝΩΣΤΟΠΟΤΛΟΣ Γ. ΑΝΔΡΟΤΛΑΚΑΚΗΣ Φ. ΔΗΜΗΤΡΙΑΔΗΣ Γ. ΚΟΤΝΑΛΑΚΗΣ	ΤΟΠ. ΜΗΧ. ΤΟΠ. ΜΗΧ. ΤΟΠ. ΜΗΧ. ΤΟΠ. ΜΗΧ.	Μ. ΤΣΑΚΟΣ Ε. ΓΚΟΛΦΙΝΟΠΟΤΛΟΤ Ι. ΛΟΤΛΕΣ Κ. ΚΟΝΚΟΤΡΗΣ	ΤΟΠ. ΜΗΧ. ΤΟΠ. ΜΗΧ. ΤΟΠ. ΜΗΧ. ΤΟΠ. ΜΗΧ.
ΕΠΙΒΛΕΠΩΝ	Ι. ΑΒΡΑΑΜ	ΑΡΧ. ΜΗΧ.	- -1996	
ΕΛΕΓΧΘΗΚΕ	Φ. ΑΡΝΑΟΤΤΕΛΗΣ		- -1996	
ΘΕΩΡΗΘΗΚΕ Ο ΠΡΟΙΣΤΑΜΕΝΟΣ Δ.Π.Δ.Α.	ΝΙΚ. ΜΑΝΩΛΙΑΣ	ΑΡΧ. ΜΗΧ.	- -1996	
ΕΓΚΡΙΘΗΚΕ	Ο ΝΟΜΑΡΧΗΣ ΔΤΤ. ΑΤΤΙΚΗΣ			


ΝΟΜΑΡΧΙΑ ΔΥΤΙΚΗΣ ΑΤΤΙΚΗΣ
ΔΗΜΟΣ ΑΣΠΡΟΠΥΡΓΟΥ
Τεχνική Υπηρεσία
ΤΟΠΟΓΡΑΦΙΚΗ - ΡΥΜΟΤΟΜΙΚΗ - ΥΔΡΑΥΛΙΚΗ ΜΕΛΕΤΗ
ΤΟΥ ΕΓΚΕΚΡΙΜΕΝΟΥ ΡΥΜΟΤΟΜΙΚΟΥ
ΣΧΕΔΙΟΥ ΠΟΛΕΩΣ ΑΣΠΡΟΠΥΡΓΟΥ
ΤΟΠΟΓΡΑΦΙΚΗ ΑΠΟΤΥΠΩΣΗ ΚΛ. 1:500
ΘΕΜΙΣΤΟΚΛΕΟΥΣ
ΚΟΛΟΚΟΤΡΩΝΗ
ΒΑΣ. ΣΟΦΙΑΣ
ΠΕΖ.
ΧΩΡΟΣ ΔΗΜΟΤΙΚΟΥ ΓΥΜΝΑΣΙΟΥ
6
7
3
4
4α
302
389
303
304
390
449950
449900
449850
449800
449750
188800
188850
188900



ΧΩΡΟΣ ΠΡΑΣΙΝΟΥ
ΧΩΡΟΣ ΠΡΑΣΙΝΟΥ Κ.Χ.
ΠΕΖ.
ΠΕΖ.
ΜΕΓΑΡΙΔΟΣ (ΘΥΛΗΣ)
8
9
21
384
388
387
385
389
391
392
393
ΧΩΡΟΣ ΠΑΙΔΙΚΗΣ ΧΑΡΑΣ
ΧΩΡΟΣ ΠΡΑΣΙΝΟΥ
Κ.Χ.
ΠΕΖΟΔΡΟΜΟΣ
ΔΗΜΟΤΙΚΟ ΣΧΟΛΕΙΟ
ΤΙΚΟΥ ΣΧΟΛΕΙΟΥ
ΕΘΝΙΚΟ ΤΥΠΟΓΡΑΦΕΙΟ
188950
189000
189050
189100

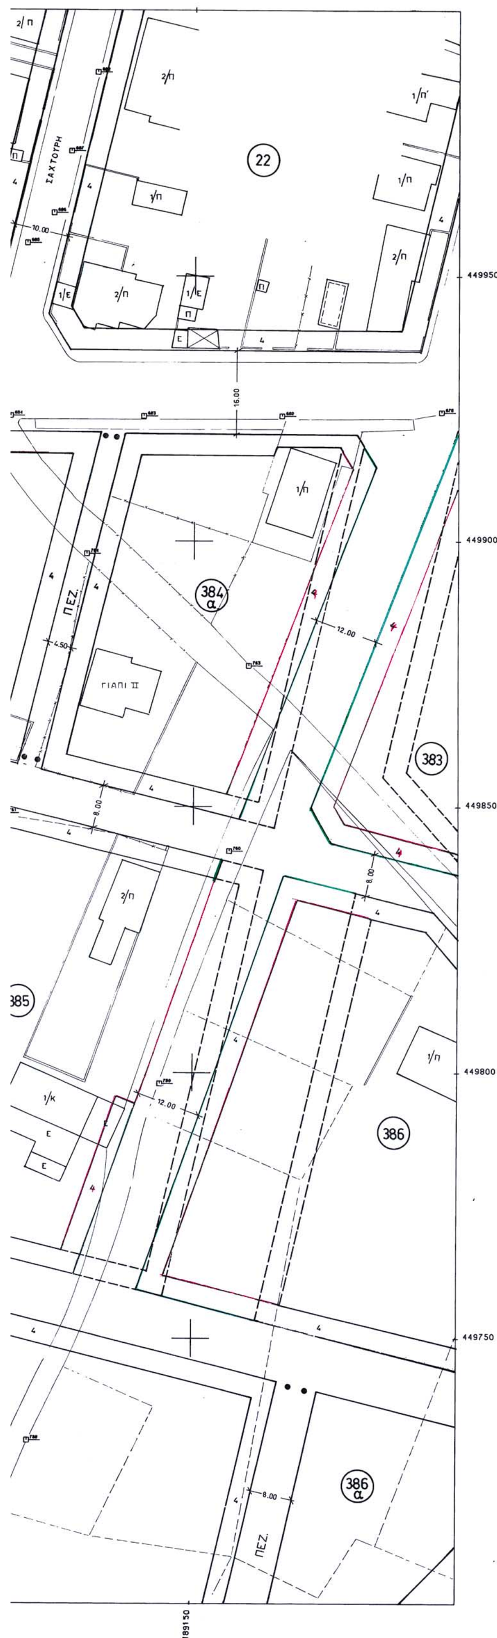

ΤΠΟΜΝΗΜΑ

- Διατηρούμενη ρυμοτομική γραμμή
- Διατηρούμενη οικοδομική γραμμή
- Καταργούμενη ρυμοτομική γραμμή
- Καταργούμενη οικοδομική γραμμή
- Προτεινόμενη ρυμοτομική γραμμή
- Προτεινόμενη οικοδομική χοαμμή
- ΠΕΖ. Πεζόδρομος
- Κ.Χ. Κοινόχρηστος χώρος
- Τομέας όρων δόμησης
- Π.Κ. Πολεοδομικό Κέντρο
- Χ.Σ. Χώρος στάθμευσης

ΕΛΛΗΝΙΚΗ ΔΗΜΟΚΡΑΤΙΑ
ΝΟΜΑΡΧΙΑΚΗ ΑΤΤΟΔΙΟΙΚΗΣΗ ΔΤΤ. ΑΤΤΙΚΗΣ
ΔΙΕΤΘΤΝΣΗ ΠΟΛΕΟΔΟΜΙΑΣ
ΔΗΜΟΣ ΑΣΠΡΟΠΤΡΓΟΤ

М Е Λ Е Т Н

ΑΝΑΘΕΩΡΗΣΗ ΕΓΚΕΚΡΙΜΕΝΟΤ ΡΤΜΟΤΟΜΙΚΟΤ ΣΧΕΔΙΟΤ
ΠΟΛΕΩΣ ΑΣΠΡΟΠΤΡΓΟΤ

ΔΙΑΓΡΑΜΜΑ ΔΙΑΝΟΜΗΣ ΠΙΝΑΚΙΔΩΝ

	1	2	3		
	8	7	6	5	4
	9	10	11	12	13
	18	17	16	15	14
	19	20	21	22	23
29	28	27	26	25	24
30	31	32	33	34	
			36	35	

ΕΛΛΗΝΙΚΗ ΔΗΜΟΚΡΑΤΙΑ
ΝΟΜΑΡΧΙΑΚΗ ΑΥΤΟΔΙΟΙΚΗΣΗ
ΔΥΤ. ΑΤΤΙΚΗΣ
ΔΙΕΥΘΥΝΣΗ ΠΟΛΕΟΔΟΜΙΑΣ
ΤΜΗΜΑ ΤΟΠΟΓΡΑΦΙΚΟ
Συνοδεύει την με αρ. 5349/535/03
Απόφαση περί Επανεγκρίσεως του Αναθεώρησης Υπάρχοντος του Εγκ. Ρυμ. Σχεδίου του Δήμου Ασπροπύργου
Ελευσίνα 11/6/03
Ο Αν/της Δ/ντής
ΜΑΝ. ΓΟΥΛΑΣ

ΘΕΩΡΗΘΗ ΕΛΕΥΣΙΝΑ 11/6/03
Ο ΑΝΤ/ΤΗΣ Δ/ΝΤΗΣ
ΑΓΡ. ΜΗΧΑΝΙΚΟΣ ΜΕ Α' ΒΑΘΜΟ


ΧΡΟΝΟΣ ΙΟΤΝΙΟΣ 1996			ΚΛΙΜΑΚΑ 1:500		
ΑΝΑΔΟΧΟΙ	1. ΦΑΣΜΑ Ο.Ε. ΠΑΝΟΡΜΟΤ 39 - Τ.Κ. 11522 ΤΗΛ. 6462946 ΦΑΞ 6432297 2. Ι.ΣΠΑΝΟΤΔΗΣ ΑΡΧΙΤΕΚΤΩΝ ΜΗΧΑΝΙΚΟΣ				
ΟΜΑΔΑ ΜΕΛΕΤΗΣ	Κ. ΑΝΑΓΝΩΣΤΟΠΟΤΛΟΣ Γ. ΑΝΔΡΟΤΛΑΚΑΚΗΣ Φ. ΔΗΜΗΤΡΙΑΔΗΣ Γ. ΚΟΤΝΑΛΑΚΗΣ	ΤΟΠ. ΜΗΧ. ΤΟΠ. ΜΗΧ. ΤΟΠ. ΜΗΧ. ΤΟΠ. ΜΗΧ.	Μ. ΤΣΑΚΟΣ Ε. ΓΚΟΛΦΙΝΟΠΟΤΛΟΤ Ι. ΛΟΤΛΕΣ Κ. ΚΟΝΚΟΤΡΗΣ	ΤΟΠ. ΜΗΧ. ΤΟΠ. ΜΗΧ. ΤΟΠ. ΜΗΧ. ΤΟΠ. ΜΗΧ.	
ΕΠΙΒΛΕΠΩΝ	Ι. ΑΒΡΑΑΜ	ΑΡΧ. ΜΗΧ.	- -1996		
ΕΛΕΓΧΘΗΚΕ	Φ. ΑΡΝΑΟΤΤΕΛΗΣ		- -1996		
ΘΕΩΡΗΘΗΚΕ Ο ΠΡΟΙΣΤΑΜΕΝΟΣ Δ.Π.Δ.Α.	ΝΙΚ. ΜΑΝΩΛΙΑΣ	ΑΡΧ. ΜΗΧ.	- -1996		
ΕΓΚΡΙΘΗΚΕ	Ο ΝΟΜΑΡΧΗΣ ΔΤΤ. ΑΤΤΙΚΗΣ				

ΤΟΠΟΓΡΑΦΙΚΗ - ΡΥΜΟΤΟΜΙΚΗ - ΥΔΡΑΥΛΙΚΗ ΜΕΛΕΤΗ

ΝΟΜΑΡΧΙΑ ΔΥΤΙΚΗΣ ΑΤΤΙΚΗΣ
ΔΗΜΟΣ ΑΣΠΡΟΠΥΡΓΟΥ
Τεχνική Υπηρεσία

ΤΟΥ ΕΓΚΕΚΡΙΜΕΝΟΥ ΡΥΜΟΤΟΜΙΚΟΥ
ΣΧΕΔΙΟΥ ΠΟΛΕΩΣ ΑΣΠΡΟΠΥΡΓΟΥ
ΤΟΠΟΓΡΑΦΙΚΗ ΑΠΟΤΥΠΩΣΗ ΚΛ. 1:500

ΧΩΡΟΣ ΑΘΛΗ ΕΓΚΑΤΑΣ
ΑΓΓΕΛΟΠΟΥΛΟΥ
23
ΠΕΖ.
ΧΩΡΟΣ ΠΡΑΣΙΝΟΥ Κ.Χ.
449950
28ης ΟΚΤΩΒΡΙΟΥ
ΧΩΡΟΣ ΠΡΑΣΙΝ Κ.Χ.
382α
449900
382
383
ΠΕΖ.
449850
ΠΕΖ.
ΑΓ. ΙΩΑΝΝΟΥ ΣΤΕΦΑΝΗ
449800
ΧΩΡΟΣ ΠΡΑΣΙΝΟΥ Κ.Χ.
382β
385
449750
386α
189250
189300
189350

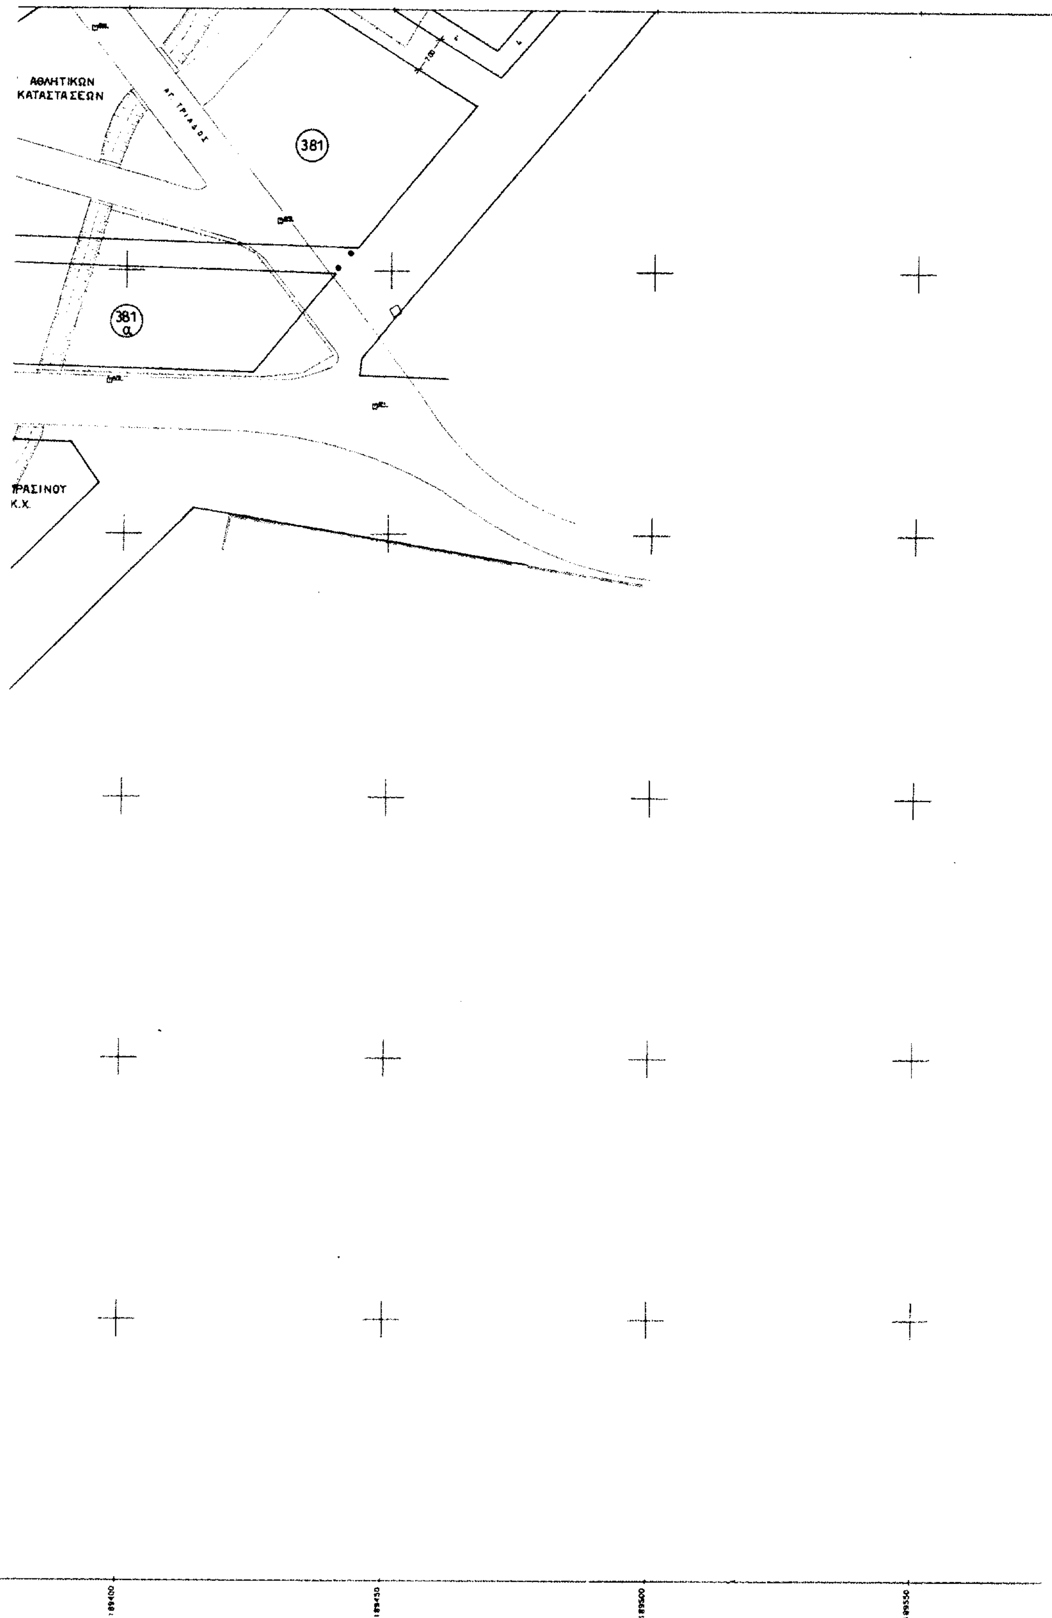
ΑΘΛΗΤΙΚΩΝ
ΚΑΤΑΣΤΑΣΕΩΝ
ΑΓ. ΤΡΙΑΔΟΣ
381
381 α
ΠΡΑΣΙΝΟΥ
Κ.Χ.
189400
189450
189500
189550

449950

449900

449850

449800

449750

189600

ΥΠΟΜΝΗΜΑ

- Διατηρούμενη ρυμοτομική γραμμή
- Διατηρούμενη οικοδομική γραμμή
- Καταργούμενη ρυμοτομική γραμμή
- Καταργούμενη οικοδομική γραμμή
- Προτεινόμενη ρυμοτομική γραμμή
- Προτεινόμενη οικοδομική γραμμή

- ΠΕΖ. Πεζόδρομος
- Κ.Χ. Κοινόχρηστος χώρος
- Τομέας όρων δόμησης
- Π.Κ. Πολεοδομικό Κέντρο
- Χ.Σ. Χώρος στάθμευσης

ΕΛΛΗΝΙΚΗ ΔΗΜΟΚΡΑΤΙΑ
ΝΟΜΑΡΧΙΑΚΗ ΑΥΤΟΔΙΟΙΚΗΣΗ ΔΥΤ. ΑΤΤΙΚΗΣ
ΔΙΕΥΘΥΝΣΗ ΠΟΛΕΟΔΟΜΙΑΣ
ΔΗΜΟΣ ΑΣΠΡΟΠΥΡΓΟΥ

Μ Ε Λ Ε Τ Η

ΑΝΑΘΕΩΡΗΣΗ ΕΓΚΕΚΡΙΜΕΝΟΥ ΡΥΜΟΤΟΜΙΚΟΥ ΣΧΕΔΙΟΥ
ΠΟΛΕΩΣ ΑΣΠΡΟΠΥΡΓΟΥ

ΔΙΑΓΡΑΜΜΑ ΔΙΑΝΟΜΗΣ
ΠΙΝΑΚΙΔΩΝ

ΕΛΛΗΝΙΚΗ ΔΗΜΟΚΡΑΤΙΑ
ΝΟΜΑΡΧΙΑΚΗ ΑΥΤΟΔΙΟΙΚΗΣΗ
ΔΥΤ. ΑΤΤΙΚΗΣ
ΔΙΕΥΘΥΝΣΗ ΠΟΛΕΟΔΟΜΙΑΣ
ΤΜΗΜΑ ΤΟΠΟΓΡΑΦΙΚΟ
Συνοδεύει την με αρ. 5319/535/03
Απόφαση περί Επανέγκρισης της Αναθεώρησης Τμήματος του Εγκ. Ρυμ. Σχεδίου του Δήμου Ασπροπύργου
Ελευσίνα 11/6/03
Ο Αν/της Δ/ντής
ΠΑΝ. ΓΟΥΛΑΣ

ΘΕΩΡΗΘΗ Ελευσίνα 11/6/03
Ο Δ/ΝΤΗΣ
ΓΟΥΛΑΣ
ΜΗΧΑΝΙΚΟΣ
ΜΕ Α' ΒΑΘΜΟ

ΧΡΟΝΟΣ ΙΟΥΝΙΟΣ 1996			ΚΛΙΜΑΚΑ 1:500		
ΑΝΑΔΟΧΟΙ	1. ΦΑΣΜΑ Ο.Ε. ΠΑΝΟΡΜΟΥ 39 – Τ.Κ. 11522 ΤΗΛ. 6462946 ΦΑΞ 6432297 2. Ι. ΣΠΑΝΟΥΔΗΣ ΑΡΧΙΤΕΚΤΩΝ ΜΗΧΑΝΙΚΟΣ				
ΟΜΑΔΑ ΜΕΛΕΤΗΣ	Κ. ΑΝΑΓΝΩΣΤΟΠΟΥΛΟΣ Γ. ΑΝΔΡΟΥΛΑΚΑΚΗΣ Φ. ΔΗΜΗΤΡΙΑΔΗΣ Γ. ΚΟΥΝΑΛΑΚΗΣ	ΤΟΠ. ΜΗΧ. ΤΟΠ. ΜΗΧ. ΤΟΠ. ΜΗΧ. ΤΟΠ. ΜΗΧ.	Μ. ΤΣΑΚΟΣ Ε. ΓΚΟΛΦΙΝΟΠΟΥΛΟΥ Ι. ΛΟΥΛΕΣ Κ. ΚΟΝΚΟΥΡΗΣ	ΤΟΠ. ΜΗΧ. ΤΟΠ. ΜΗΧ. ΤΟΠ. ΜΗΧ. ΤΟΠ. ΜΗΧ.	
ΕΠΙΒΛΕΠΩΝ	Ι. ΑΒΡΑΑΜ	ΑΡΧ. ΜΗΧ.	– –1996		
ΕΛΕΓΧΘΗΚΕ	Φ. ΑΡΝΑΟΥΤΕΛΗΣ		– –1996		
ΘΕΩΡΗΘΗΚΕ Ο ΠΡΟΙΣΤΑΜΕΝΟΣ Δ.Π.Δ.Α.	ΝΙΚ. ΜΑΝΩΛΙΑΣ	ΑΡΧ. ΜΗΧ.	– –1996		
ΕΓΚΡΙΘΗΚΕ	Ο ΝΟΜΑΡΧΗΣ ΔΥΤ. ΑΤΤΙΚΗΣ				

ΕΘΝΙΚΟ ΤΥΠΟΓΡΑΦΕΙΟ

ΕΦΗΜΕΡΙΔΑ ΤΗΣ ΚΥΒΕΡΝΗΣΕΩΣ

ΚΑΠΟΔΙΣΤΡΙΟΥ 34 * ΑΘΗΝΑ 104 32 * TELEX 223211 YPET GR * FAX 210 52 21 004
ΗΛΕΚΤΡΟΝΙΚΗ ΔΙΕΥΘΥΝΣΗ: http: www.et.gr – e-mail: webmaster @ et.gr

Πληροφορίες Α.Ε. - Ε.Π.Ε. και λοιπών Φ.. ~~ 9000-4
Φωτοαντίγραφα παλαιών ΦΕΚ - ΒΙΒΛΙΟΘΗΚΗ - ΜΑΡΝΗ 8 - Τηλ. (210)8220885 - 8222924
Δωρεάν διάθεση τεύχους Προκηρύξεων ΑΣΕΠ αποκλειστικά από Μάρνη 8

ΠΕΡΙΦΕΡΕΙΑΚΑ ΓΡΑΦΕΙΑ ΠΩΛΗΣΗΣ Φ.Ε.Κ.

ΘΕΣΣΑΛΟΝΙΚΗ - Βασ. Όλγας 227	(2310) 423 956	**ΛΑΡΙΣΑ** - Διοικητήριο	(2410) 597449
ΠΕΙΡΑΙΑΣ - Ευριπίδου 63	(210) 413 5228	**ΚΕΡΚΥΡΑ** - Σαμαρά 13	(26610) 89 157
ΠΑΤΡΑ - Κορίνθου 327	(2610) 638 109		(26610) 89 105
	(2610) 638 110	**ΗΡΑΚΛΕΙΟ** - Πλ. Ελευθερίας 1	(2810) 396 409
ΙΩΑΝΝΙΝΑ - Διοικητήριο	(26510) 87215	**ΛΕΣΒΟΣ** - Αγ. Ειρήνης 10	(22510) 37 181
ΚΟΜΟΤΗΝΗ - Δημοκρατίας 1	(25310) 22 858		(22510) 37 187

ΤΙΜΗ ΠΩΛΗΣΗΣ ΦΥΛΛΩΝ ΕΦΗΜΕΡΙΔΟΣ ΤΗΣ ΚΥΒΕΡΝΗΣΕΩΣ

Σε έντυπη μορφή:

- Για τα ΦΕΚ από 1 μέχρι 40 σελίδες 1 euro.
- Για τα ΦΕΚ από 40 σελίδες και πάνω η τιμή προσαυξάνεται κατά 0,05 euro για κάθε επιπλέον σελίδα.

Σε μορφή CD:

Τεύχος	Περίοδος	EURO	Τεύχος	Περίοδος	EURO
Α.Ε. & Ε.Π.Ε.	Μηνιαίο	60	Αναπτυξιακών Πράξεων και Συμβάσεων (Τ.Α.Π.Σ.)	Ετήσιο	75
Α΄ και Β΄	3μηνιαίο	75	Νομικών Προσώπων Δημοσίου Δικαίου (Ν.Π.Δ.Δ.)	Ετήσιο	75
Α΄, Β΄ και Δ΄	3μηνιαίο	90	Δελτίο Εμπορικής και Βιομηχανικής Ιδιοκτησίας (Δ.Ε.Β.Ι.)	Ετήσιο	75
Α΄	Ετήσιο	180	Ανωτάτου Ειδικού Δικαστηρίου	Ετήσιο	75
Β΄	Ετήσιο	210	Διακηρύξεων Δημοσίων Συμβάσεων	Ετήσιο	75
Γ	Ετήσιο	60			
Δ΄	Ετήσιο	150			
Παράρτημα	Ετήσιο	75			

Η τιμή πώλησης του Τεύχους Α.Ε. & Ε.Π.Ε. σε μορφή CD - rom για δημοσιεύματα μετά το 1994 καθορίζεται σε 30 euro ανά τεμάχιο, ύστερα από σχετική παραγγελία.
Η τιμή διάθεσης φωτοαντιγράφων ΦΕΚ 0,15 euro ανά σελίδα

ΕΤΗΣΙΕΣ ΣΥΝΔΡΟΜΕΣ Φ.Ε.Κ.

Τεύχος	Σε έντυπη μορφή: Κ.Α.Ε. Προϋπολογισμού 2531 euro	Σε έντυπη μορφή: Κ.Α.Ε. ΤΑΠΕΤ 3512 euro	Από το Internet: Κ.Α.Ε. Προϋπολογισμού 2531 euro	Από το Internet: Κ.Α.Ε. ΤΑΠΕΤ 3512 euro
Α΄ (Νόμοι, Π.Δ., Συμβάσεις κτλ.)	205	10,25	176	8,80
Β΄ (Υπουργικές αποφάσεις κτλ.)	293	14,65	205	10,25
Γ΄ (Διορισμοί, απολύσεις κτλ. Δημ. Υπαλλήλων)	59	2,95	ΔΩΡΕΑΝ	- -
Δ΄ (Απαλλοτριώσεις, πολεοδομία κτλ.)	293	14,65	147	7,35
Αναπτυξιακών Πράξεων και Συμβάσεων (Τ.Α.Π.Σ.)	147	7,35	88	4,40
Ν.Π.Δ.Δ. (Διορισμοί κτλ. προσωπικού Ν.Π.Δ.Δ.)	59	2,95	ΔΩΡΕΑΝ	- -
Παράρτημα (Προκηρύξεις θέσεων ΔΕΠ κτλ.)	30	1,50	ΔΩΡΕΑΝ	- -
Δελτίο Εμπορικής και Βιομ/κής Ιδιοκτησίας (Δ.Ε.Β.Ι.)	59	2,95	30	1,50
Ανωτάτου Ειδικού Δικαστηρίου (Α.Ε.Δ.)	ΔΩΡΕΑΝ	-	ΔΩΡΕΑΝ	- -
Προκηρύξεων Α.Σ.Ε.Π.	ΔΩΡΕΑΝ	-	ΔΩΡΕΑΝ	- -
Ανωνύμων Εταιρειών & Ε.Π.Ε.	2.054	102,70	587	29,35
Διακηρύξεων Δημοσίων Συμβάσεων (Δ.Δ.Σ.)	205	10,25	88	4,40
Α΄, Β΄ και Δ΄			352	17,60

Το κόστος για την ετήσια συνδρομή σε ηλεκτρονική μορφή για τα προηγούμενα έτη προσαυξάνεται πέραν του ποσού της ετήσιας συνδρομής του έτους 2003 κατά 6 euro ανά έτος παλαιότητας και κατά τεύχος

* Οι συνδρομές του εσωτερικού προπληρώνονται στις ΔΟΥ που δίνουν αποδεικτικό είσπραξης (διπλότυπο) το οποίο με τη φροντίδα του ενδιαφερομένου πρέπει να στέλνεται στην Υπηρεσία του Εθνικού Τυπογραφείου.
* Η πληρωμή του υπέρ ΤΑΠΕΤ ποσοστού που αντιστοιχεί σε συνδρομές, εισπράττεται και από τις ΔΟΥ.
* Οι συνδρομητές του εξωτερικού έχουν τη δυνατότητα λήψης των δημοσιευμάτων μέσω internet, με την καταβολή των αντίστοιχων ποσών συνδρομής και ΤΑΠΕΤ.
* Οι Νομαρχιακές Αυτοδιοικήσεις, οι Δήμοι, οι Κοινότητες ως και οι επιχειρήσεις αυτών πληρώνουν το μισό χρηματικό ποσό της συνδρομής και ολόκληρο το ποσό υπέρ του ΤΑΠΕΤ.
* Η συνδρομή ισχύει για ένα χρόνο, που αρχίζει την 1η Ιανουαρίου και λήγει την 31η Δεκεμβρίου του ίδιου χρόνου. Δεν εγγράφονται συνδρομητές για μικρότερο χρονικό διάστημα.
* Η εγγραφή ή ανανέωση της συνδρομής πραγματοποιείται το αργότερο μέχρι την 31ην Δεκεμβρίου κάθε έτους.
* Αντίγραφα διπλοτύπων, ταχυδρομικές επιταγές και χρηματικά γραμμάτια δεν γίνονται δεκτά.

Οι υπηρεσίες εξυπηρέτησης των πολιτών λειτουργούν καθημερινά από 08.00΄ έως 13.00΄

ΑΠΟ ΤΟ ΕΘΝΙΚΟ ΤΥΠΟΓΡΑΦΕΙΟ